

LEGENDA

SERVIZI

- 1 Scuola dell'infanzia primaria
- 2 Ufficio Postale
- 3 IAT Montepandone
- 4 Comune di Montepandone
- 5 Comune di Montepandone

TURISTICO-CULTURALE

- 1 Antico Lavatoio Comunale
- 2 Big Bench
- 3 Chiesa Parrocchiale San Nicolò
- 4 Chiesa San Giacomo della Marca
- 5 Museo dei Codici
- 6 Chiesa Madonna della Speranza
- 7 Palazzo Cimpanelli
- 8 Porta da Monte
- 9 Monumento ai Caduti
- 15 Museo Arte Sacra e Sala San Leonardo

AREE E VIABILITÀ

- Strade
- 1 Piazza dell'Aquila
- 2 Piazza San Giacomo
- Parccheggio pubblico
- Parco Il Boschetto
- Parco Via Orti
- Lavori in corso
- Parccheggio per disabili
- Ascensore
- Bagno pubblico
- Fermata autobus
- Defibrillatore

ANALISI CRITICITÀ

- 528 Scheda analisi puntuale
- 43b Scheda analisi ambito
- 50 Scheda analisi accesso

NAVIGATORE

COMUNE DI MONTEPRANDONE
PROVINCIA DI ASCOLI PICENO

INTERVENTO


DGR N. 320/2023 DDS N. 61/CDI/ 2023. FINANZIAMENTO STATALE DI CUI AL DPCM 10 OTTOBRE 2022 FINALIZZATO AD INCENTIVARE LA PROGETTAZIONE DEI PIANI PER L'ELIMINAZIONE DELLE BARRIERE ARCHITETTONICHE (P.E.B.A.) (CIG) B0D4F369CF

COMMITTENTE

COMUNE DI MONTEPRANDONE
Piazza dell'Aquila, 1 - 63076 Montepandone (AP)

C14	ELABORATO	SCALA	1:750	INDIVIDUAZIONE DELLE CRITICITÀ PERCORSI E SPAZI PUBBLICI URBANI
		DATA	31/07/2024	

Professionista incaricato: Arch. Fabio Varese	Responsabile del progetto: Geom. Pino Cori
--	---

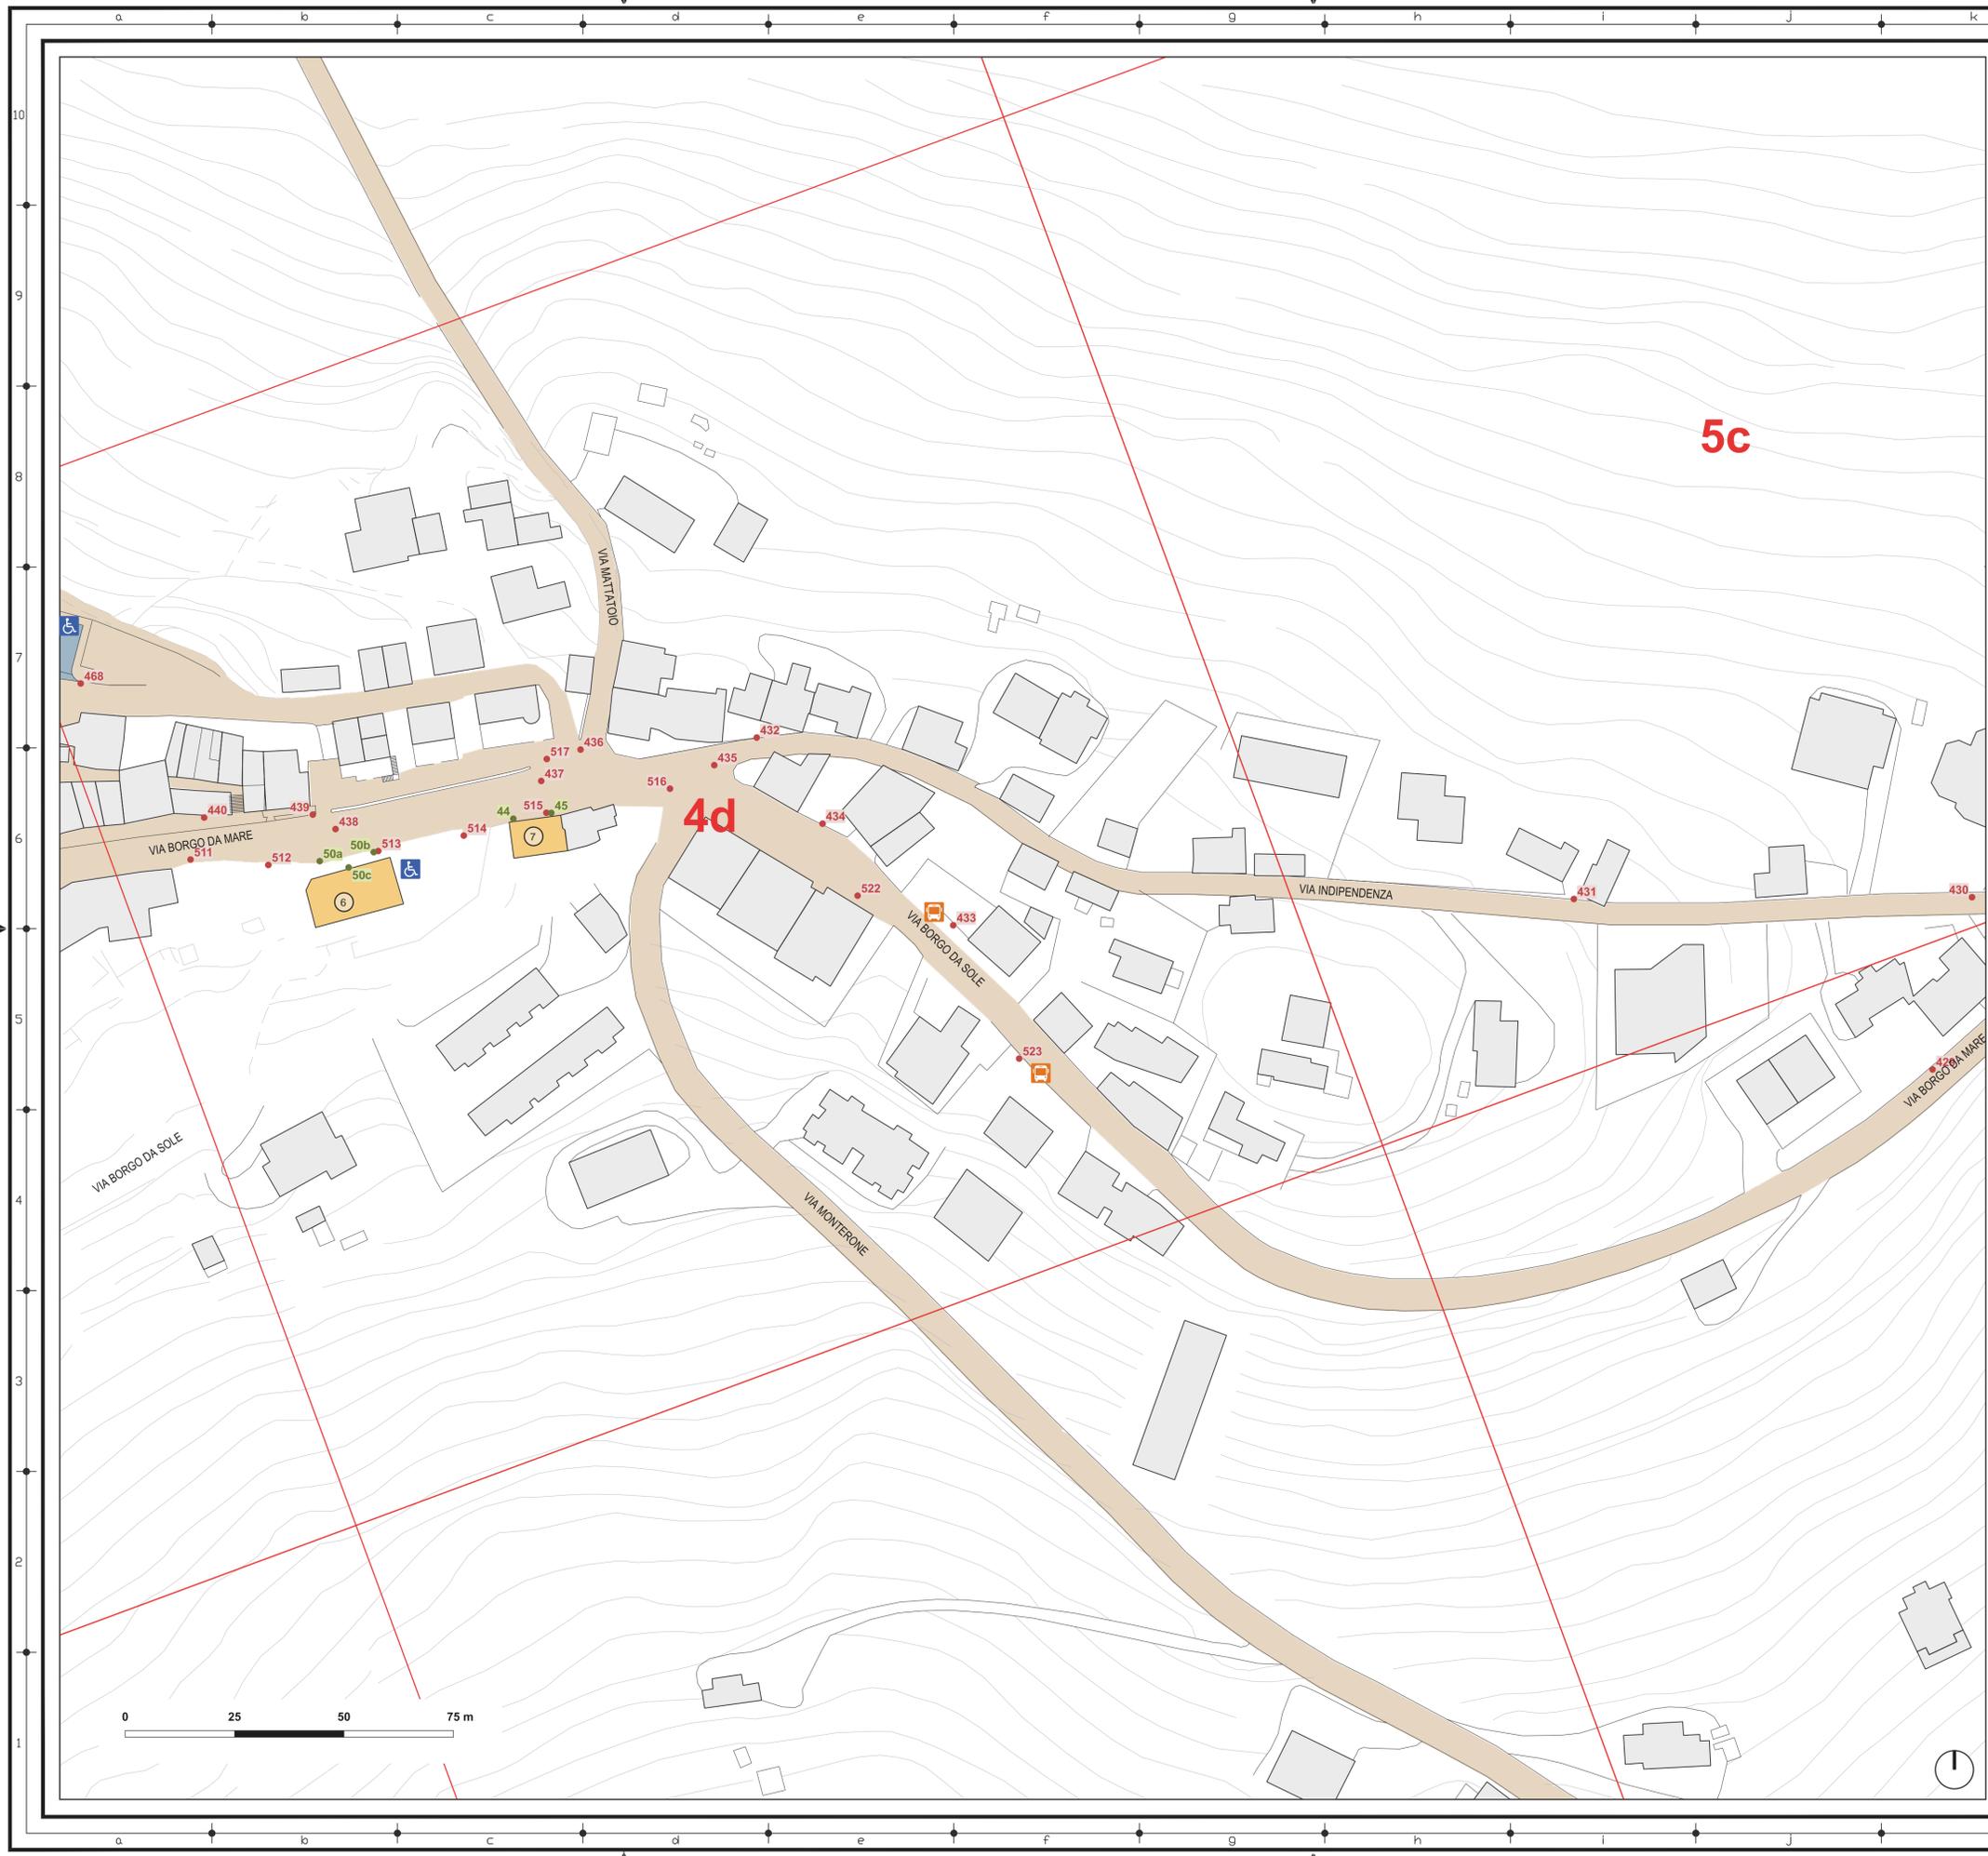

LEGENDA

SERVIZI

- 6 Banca Picena Truentina
- 7 Farmacia Comunale

AREE E VIABILITÀ

- Strade
- Parceggio pubblico
- Parceggio per disabili
- Fermata autobus

ANALISI CRITICITÀ

- 528 Scheda analisi puntuale
- 43b Scheda analisi ambito
- 50 Scheda analisi accesso

NAVIGATORE



COMUNE DI MONTEPRANDONE
PROVINCIA DI ASCOLI PICENO

INTERVENTO

DGR N. 320/2023 DDS N. 61/CDI/ 2023. FINANZIAMENTO STATALE DI CUI AL DPCM 10 OTTOBRE 2022 FINALIZZATO AD INCENTIVARE LA PROGETTAZIONE DEI PIANI PER L'ELIMINAZIONE DELLE BARRIERE ARCHITETTONICHE (P.E.B.A.) (CIG) B0D4F369CF




COMMITTENTE

COMUNE DI MONTEPRANDONE
Piazza dell'Aquila, 1 - 63076 Monteprandone (AP)

C15	ELABORATO	SCALA	1:750	INDIVIDUAZIONE DELLE CRITICITÀ PERCORSI E SPAZI PUBBLICI URBANI
	DATA	31/07/2024		

Professionista incaricato: Arch. Fabio Varese	Responsabile del progetto: Geom. Pino Cori
--	---

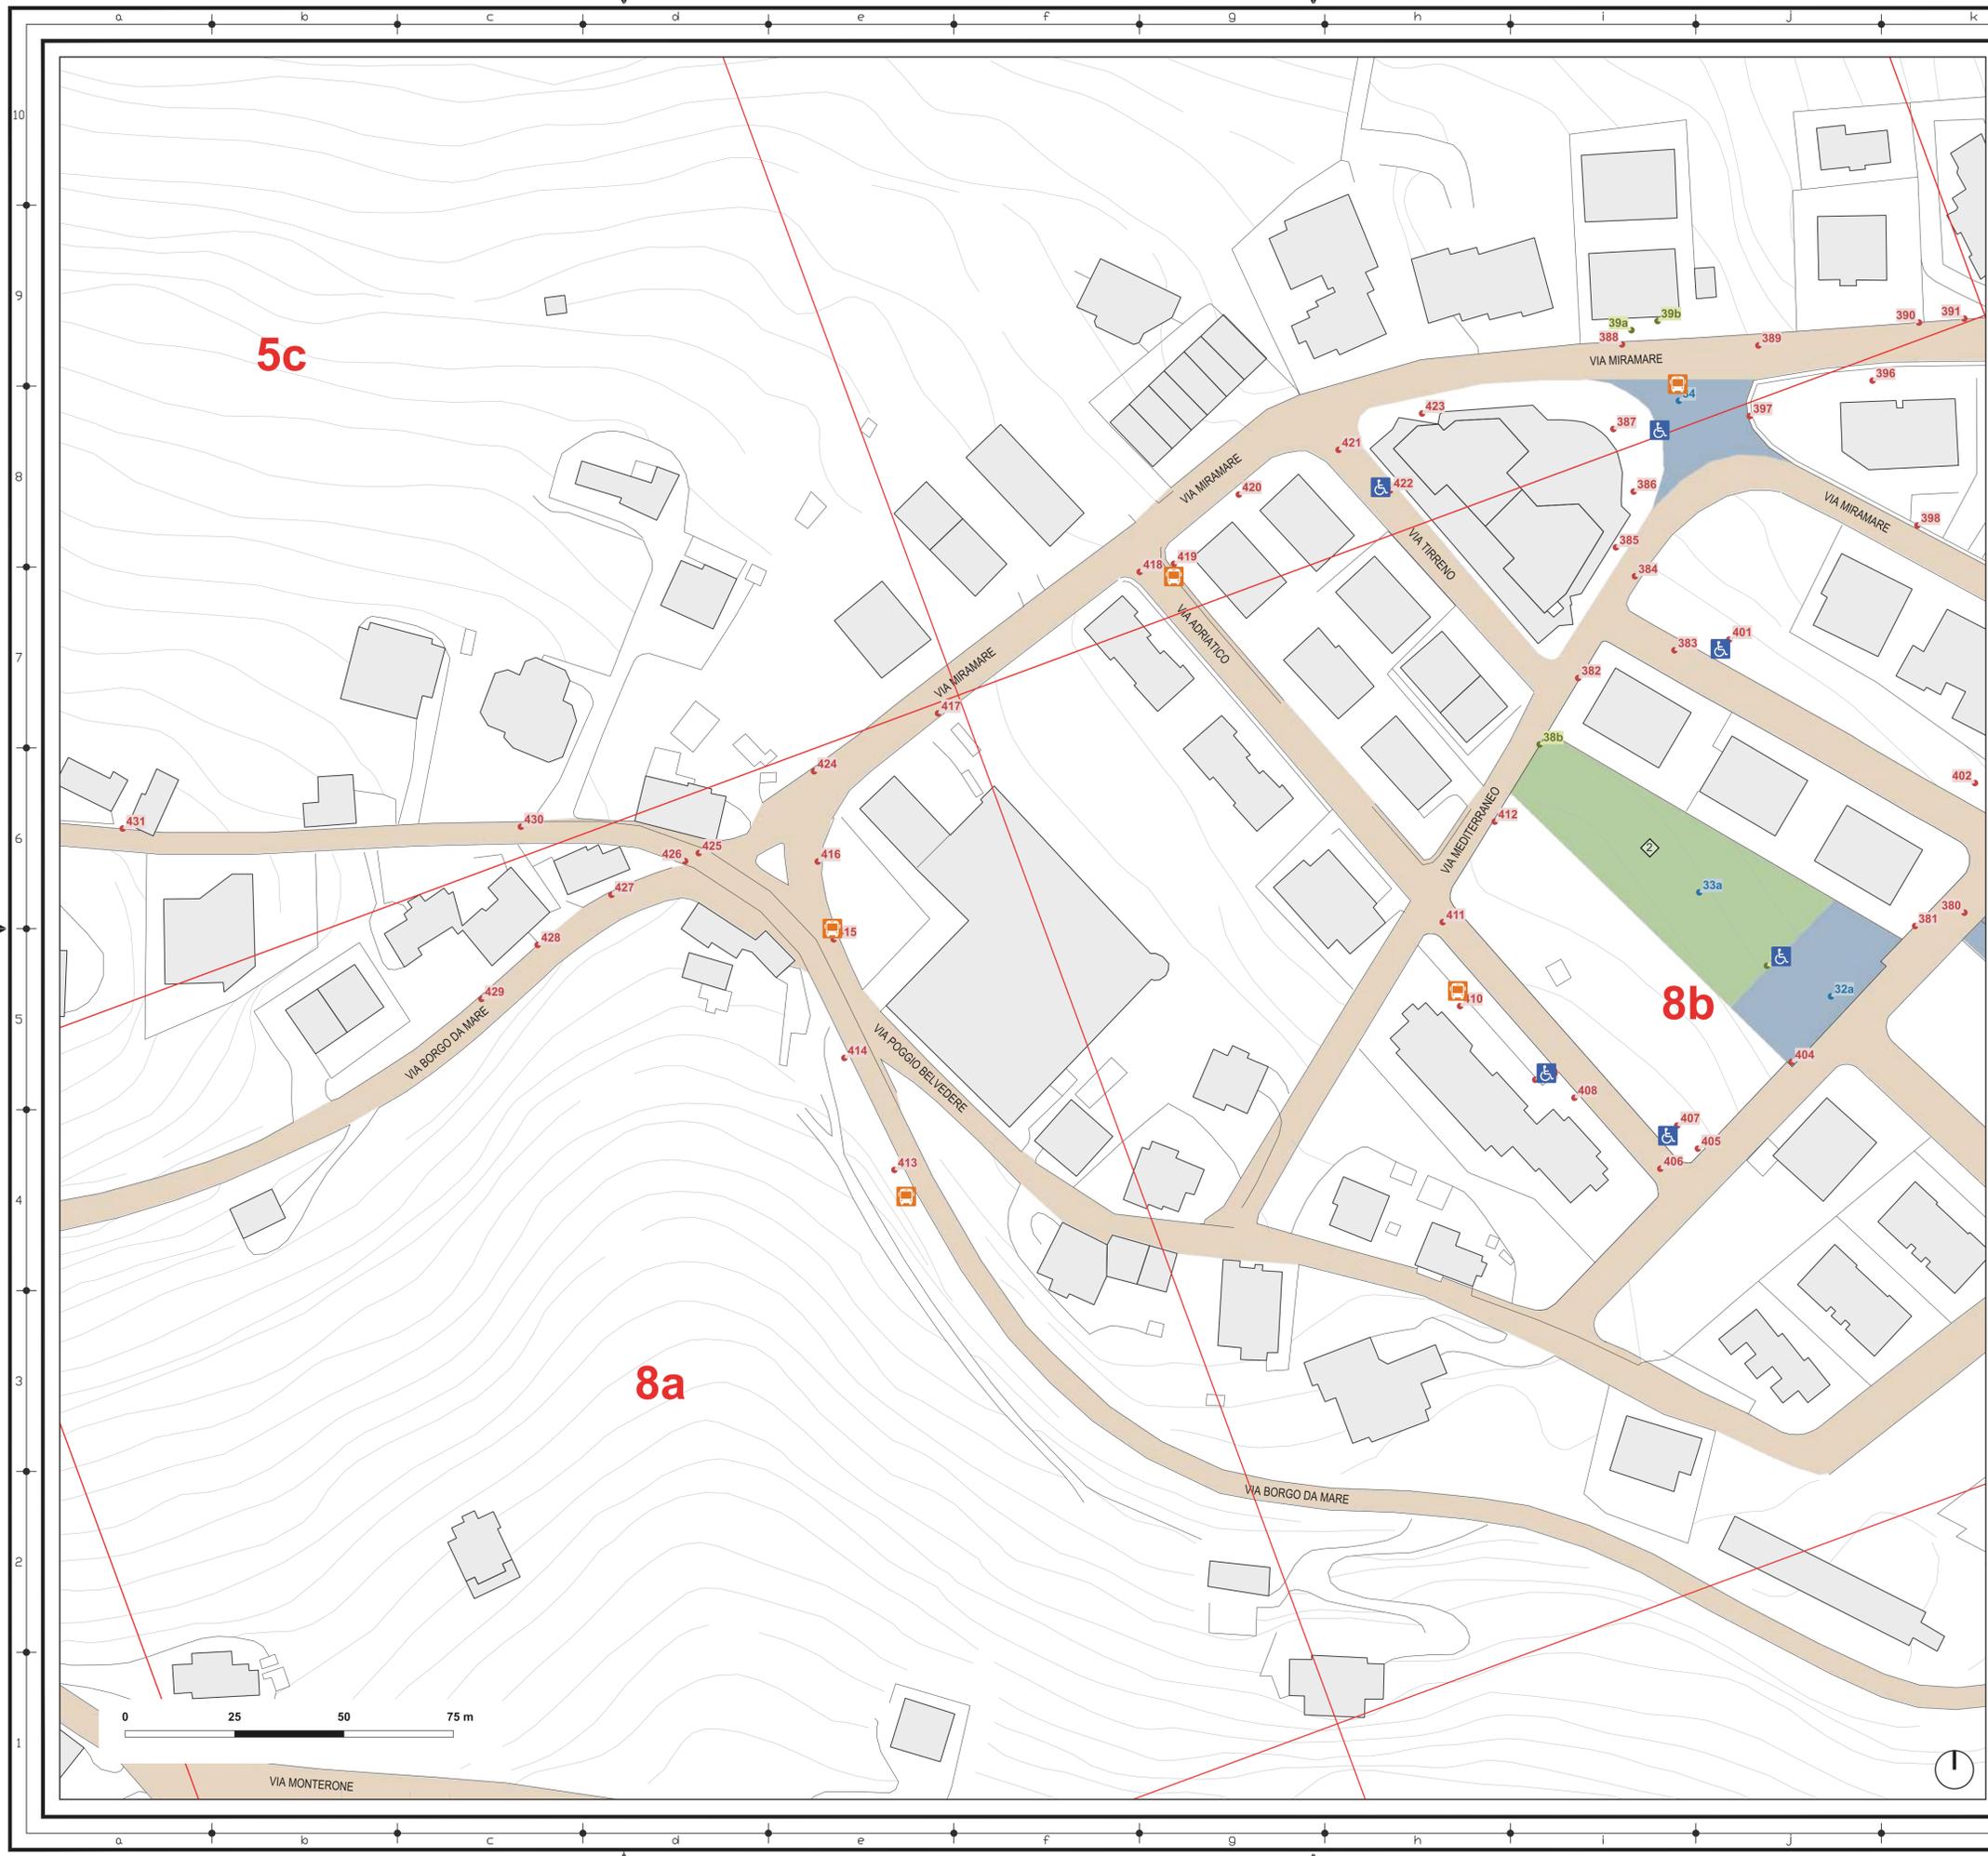

LEGENDA

AREE E VIABILITÀ

- Strade
- Parcheggio pubblico
- Parco Cinque Colli
- Parcheggio per disabili
- Fermata autobus

ANALISI CRITICITÀ

- 528 Scheda analisi puntuale
- 43b Scheda analisi ambito
- 50 Scheda analisi accesso

NAVIGATORE



COMUNE DI MONTEPRANDONE
PROVINCIA DI ASCOLI PICENO

INTERVENTO

DGR N. 320/2023 DDS N. 61/CDI/ 2023. FINANZIAMENTO STATALE DI CUI AL DPCM 10 OTTOBRE 2022 FINALIZZATO AD INCENTIVARE LA PROGETTAZIONE DEI PIANI PER L'ELIMINAZIONE DELLE BARRIERE ARCHITETTONICHE (P.E.B.A.) (CIG) B0D4F369CF




COMMITTENTE

COMUNE DI MONTEPRANDONE
Piazza dell'Aquila, 1 - 63076 Monteprandone (AP)

C16	ELABORATO	SCALA	1:750	INDIVIDUAZIONE DELLE CRITICITÀ PERCORSI E SPAZI PUBBLICI URBANI
	DATA		31/07/2024	

Professionista incaricato: Arch. Fabio Varese	Responsabile del progetto: Geom. Pino Cori
--	---

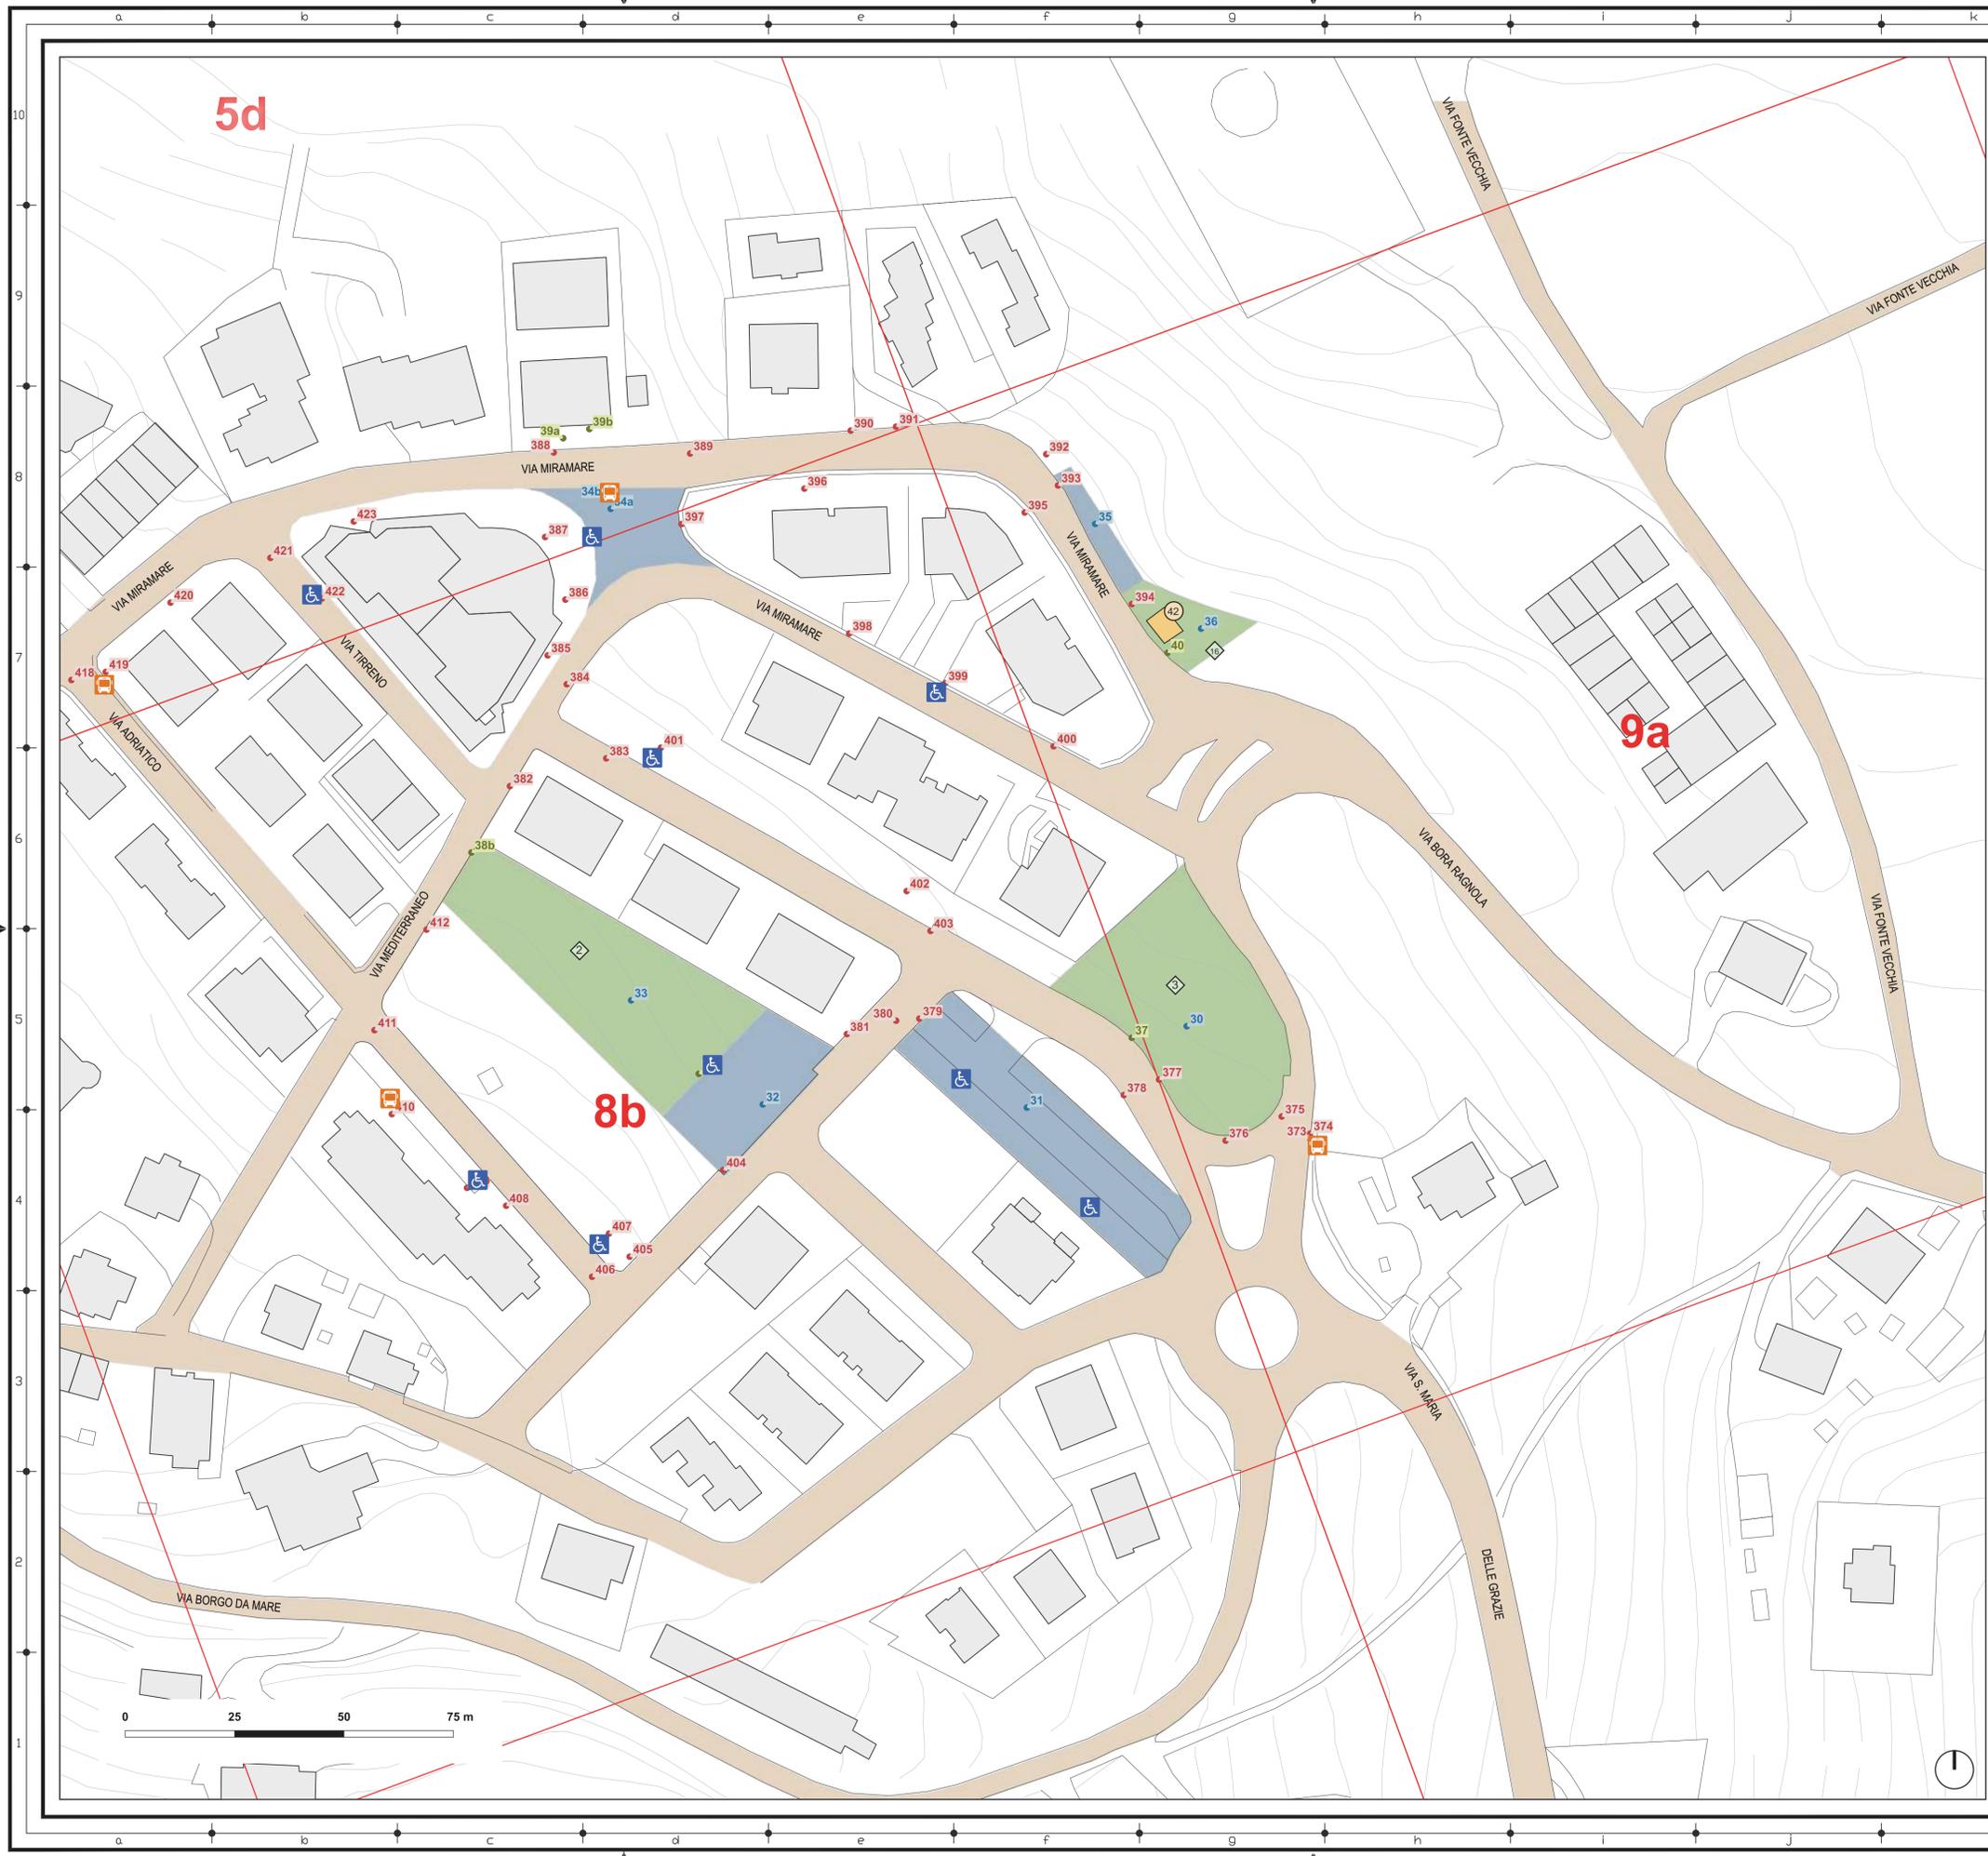

LEGENDA

SERVIZI

- 42 Circolo ricreativo

AREE E VIABILITÀ

- Strade
- Parcheggio pubblico
- Parco Cinque Colli
- Parco Bau
- Parco Circolo ricreativo
- Parcheggio per disabili
- Fermata autobus

ANALISI CRITICITÀ

- 528 Scheda analisi puntuale
- 43b Scheda analisi ambito
- 50 Scheda analisi accesso

NAVIGATORE

COMUNE DI MONTEPRANDONE
PROVINCIA DI ASCOLI PICENO

INTERVENTO


DGR N. 320/2023 DDS N. 61/CDI/ 2023. FINANZIAMENTO STATALE DI CUI AL DPCM 10 OTTOBRE 2022 FINALIZZATO AD INCENTIVARE LA PROGETTAZIONE DEI PIANI PER L'ELIMINAZIONE DELLE BARRIERE ARCHITETTONICHE (P.E.B.A.) (CIG) B0D4F369CF

COMMITTENTE

COMUNE DI MONTEPRANDONE
Piazza dell'Aquila, 1 - 63076 Monteprandone (AP)

C17	ELABORATO	SCALA	1:750	INDIVIDUAZIONE DELLE CRITICITÀ PERCORSI E SPAZI PUBBLICI URBANI
	DATA	31/07/2024		

Professionista incaricato: Arch. Fabio Varese	Responsabile del progetto: Geom. Pino Cori
--	---

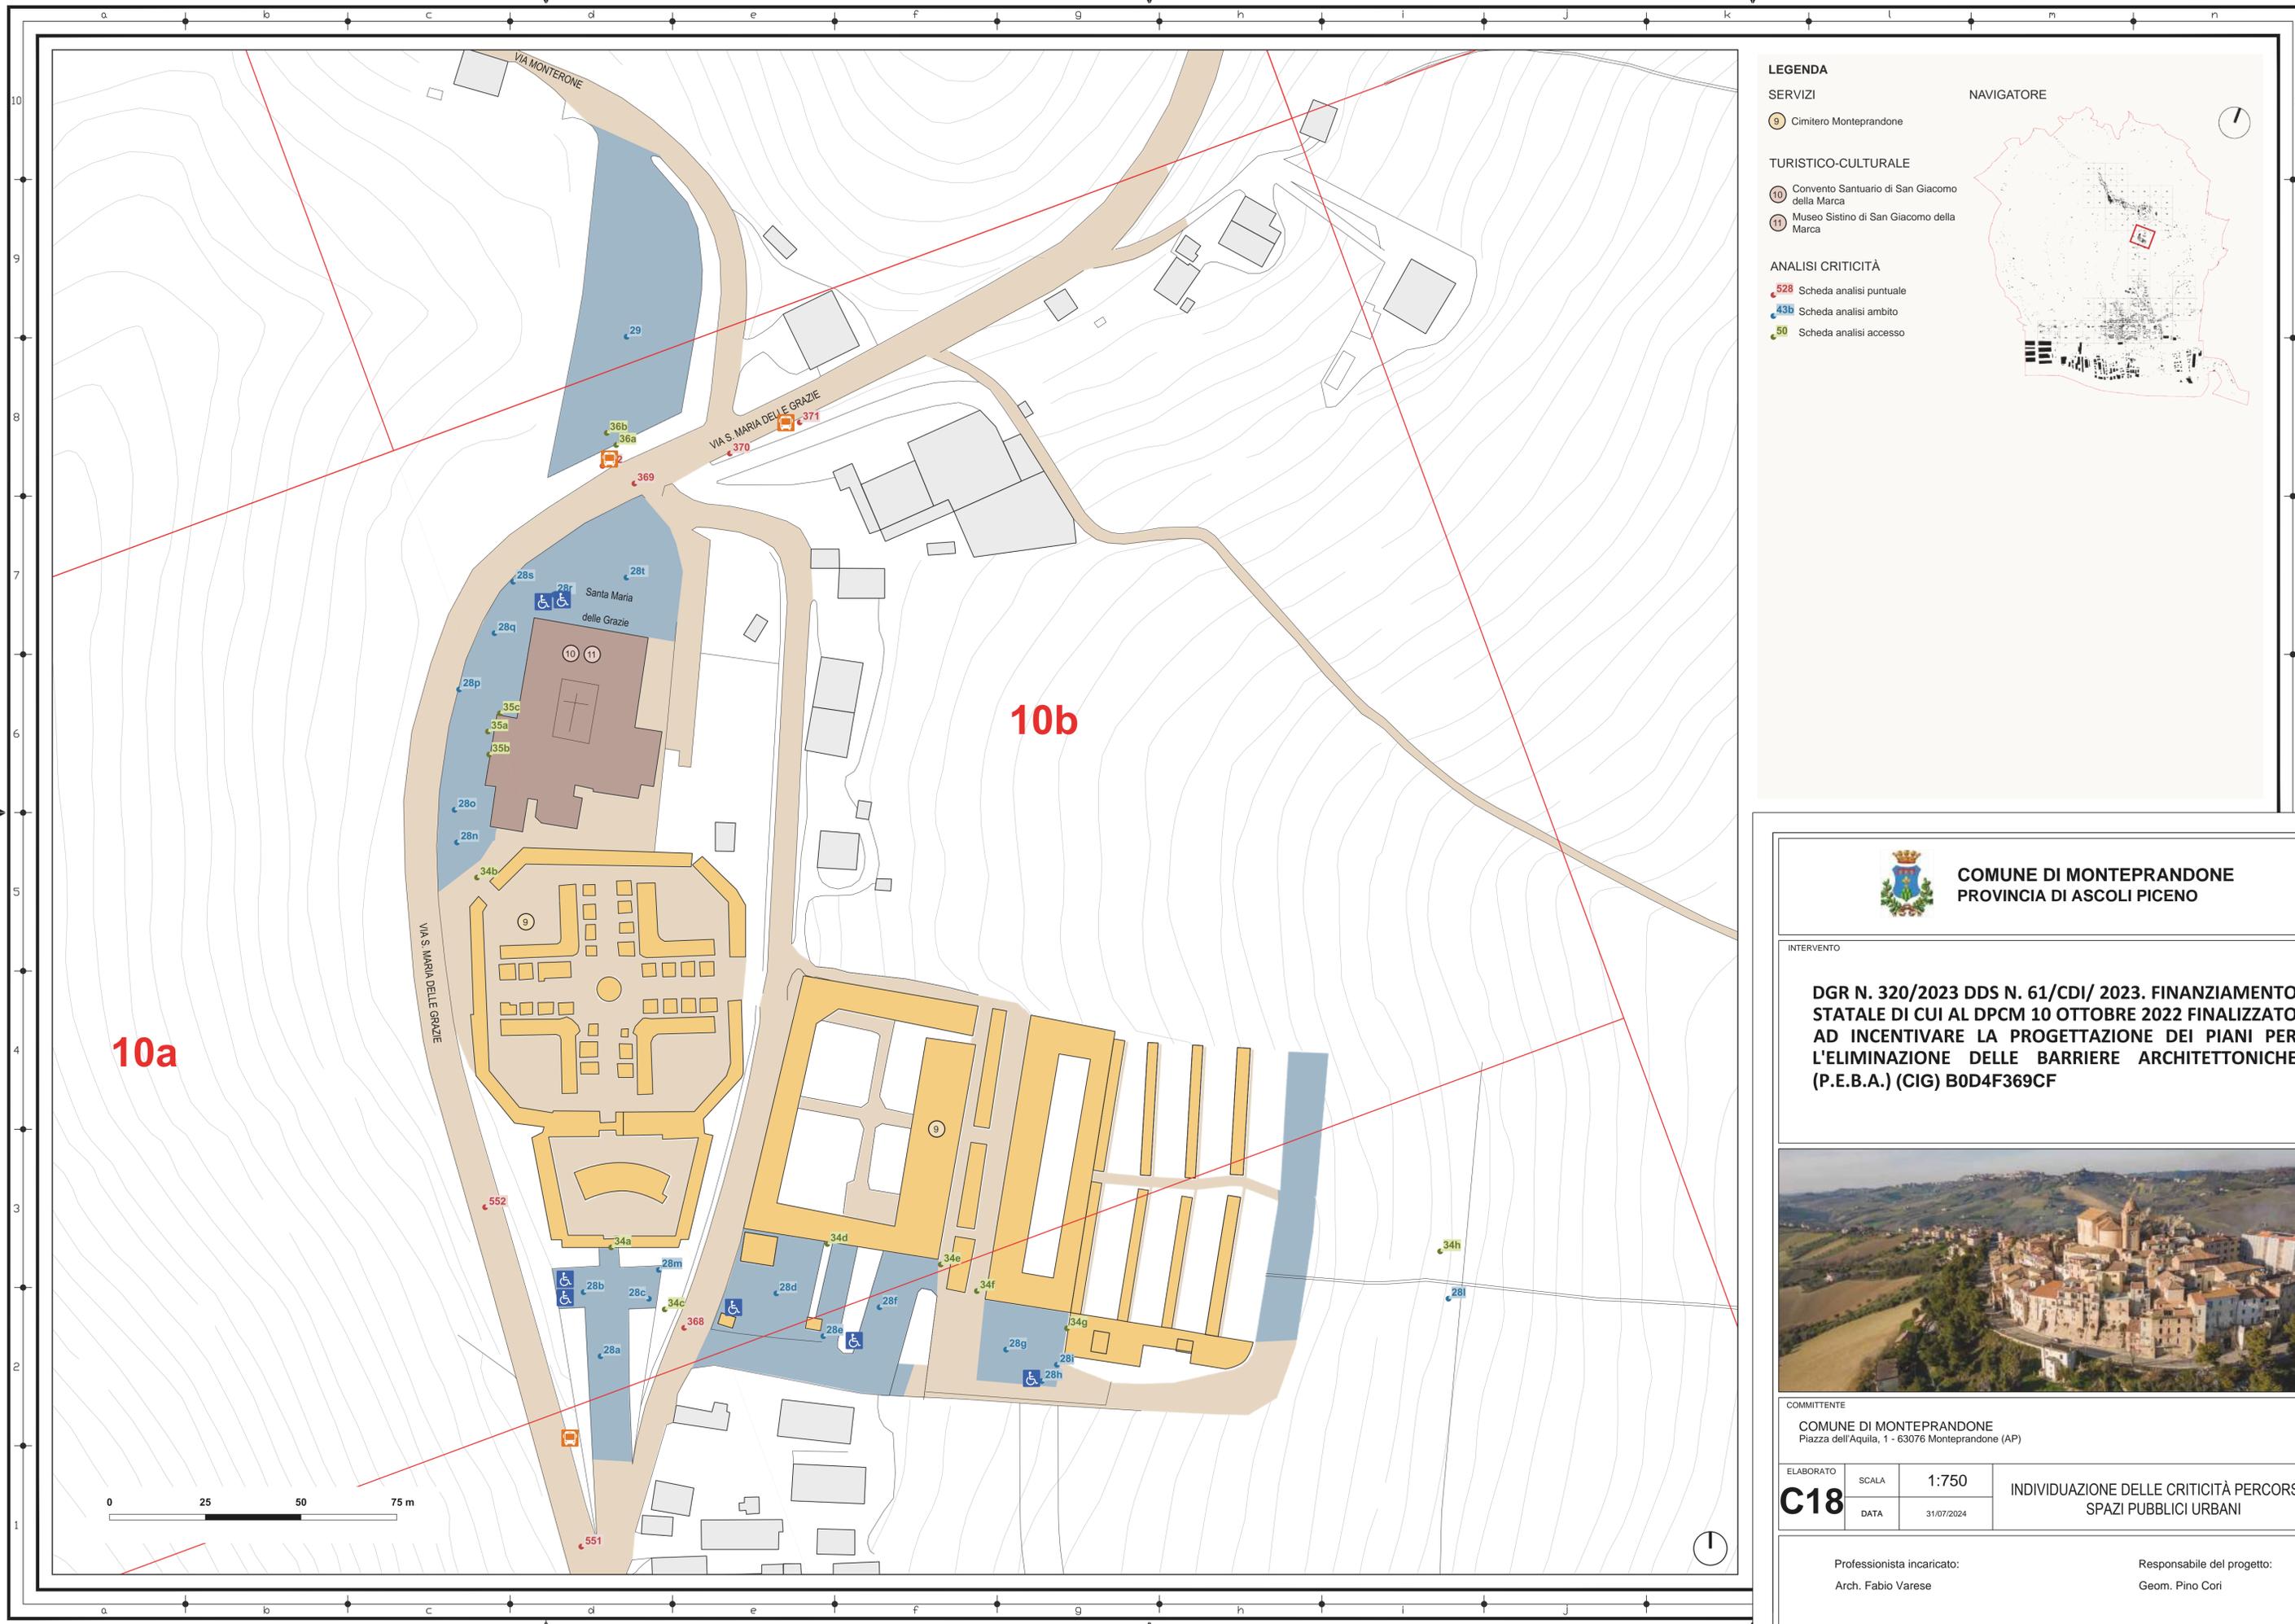

LEGENDA

SERVIZI

- 9 Cimitero Monteprandone

TURISTICO-CULTURALE

- 10 Convento Santuario di San Giacomo della Marca
- 11 Museo Sistino di San Giacomo della Marca

ANALISI CRITICITÀ

- 528 Scheda analisi puntuale
- 43b Scheda analisi ambito
- 50 Scheda analisi accesso

NAVIGATORE



COMUNE DI MONTEPRANDONE
PROVINCIA DI ASCOLI PICENO

INTERVENTO

DGR N. 320/2023 DDS N. 61/CDI/ 2023. FINANZIAMENTO STATALE DI CUI AL DPCM 10 OTTOBRE 2022 FINALIZZATO AD INCENTIVARE LA PROGETTAZIONE DEI PIANI PER L'ELIMINAZIONE DELLE BARRIERE ARCHITETTONICHE (P.E.B.A.) (CIG) B0D4F369CF




COMMITTENTE

COMUNE DI MONTEPRANDONE
Piazza dell'Aquila, 1 - 63076 Monteprandone (AP)

C18	ELABORATO	SCALA	1:750	INDIVIDUAZIONE DELLE CRITICITÀ PERCORSI E SPAZI PUBBLICI URBANI
	DATA		31/07/2024	

Professionista incaricato: Arch. Fabio Varese	Responsabile del progetto: Geom. Pino Cori
--	---

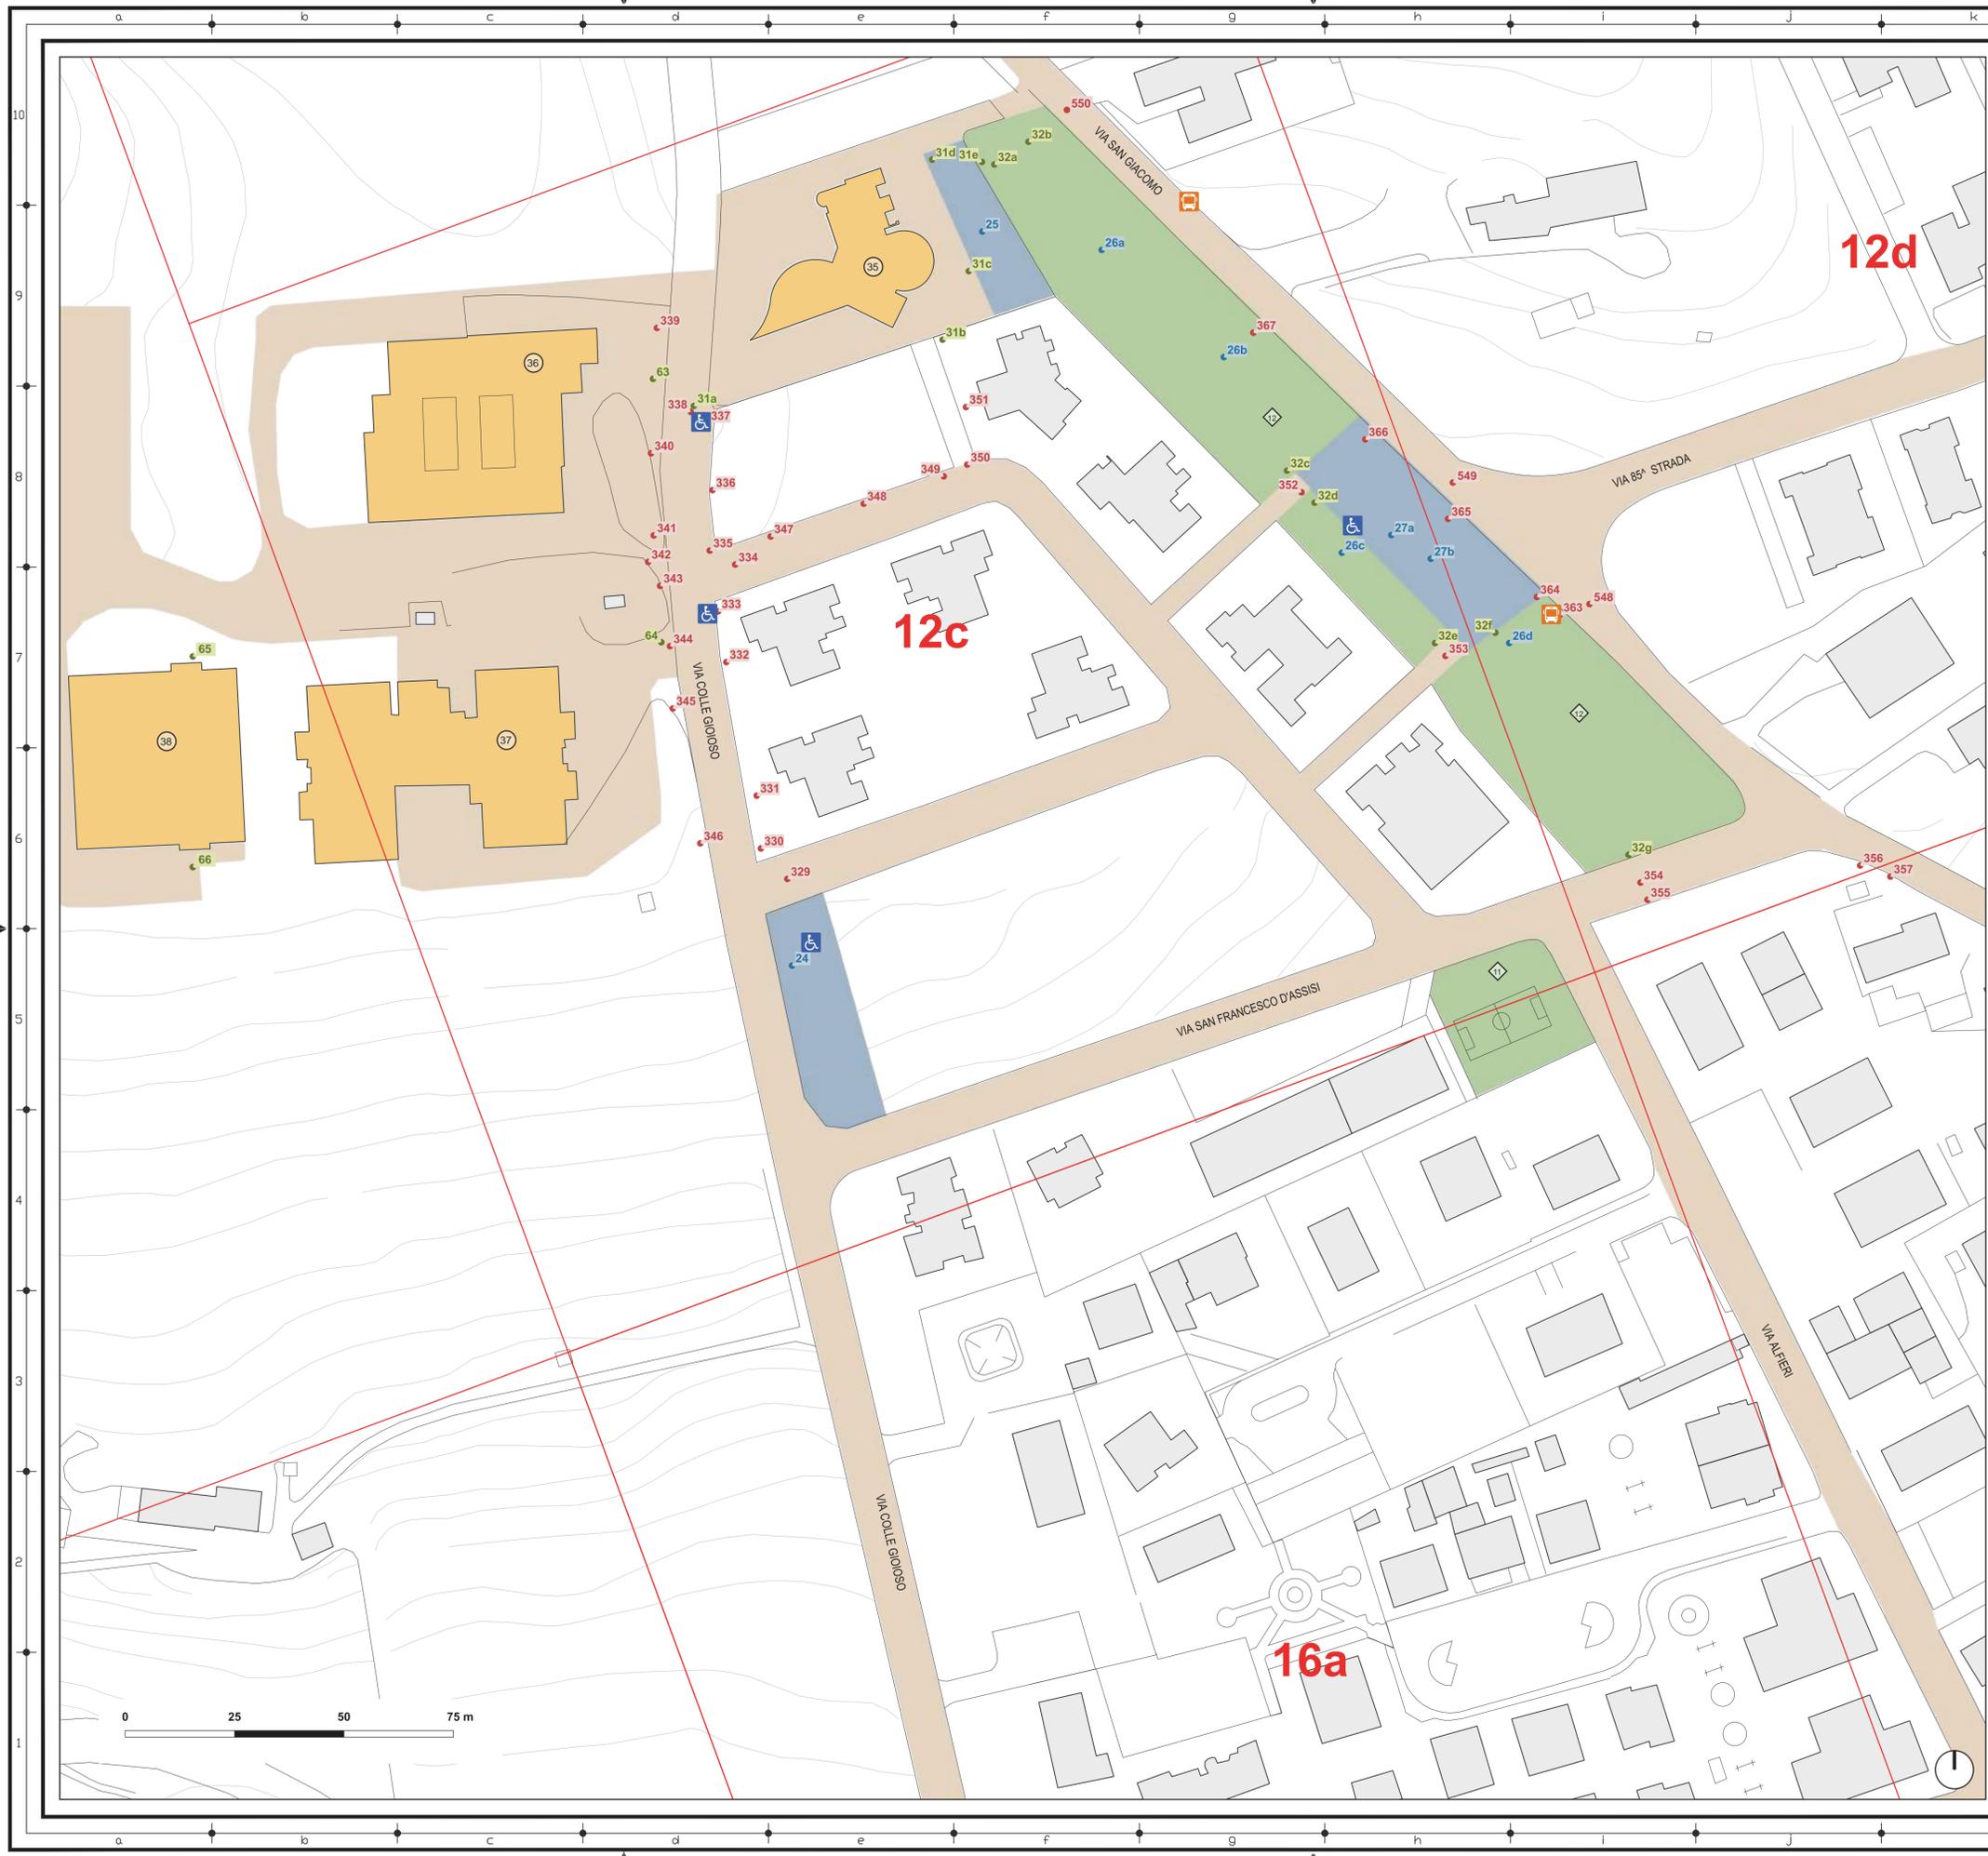

LEGENDA

SERVIZI

- 35 Centro Ricreativo Culturale Pacetti
- 36 IC "Carlo Allegretti"
- 37 Scuola dell'Infanzia e Primaria e Direzione Didattica Centobuchi
- 38 Palazzetto dello Sport Colle Gioioso

AREE E VIABILITÀ

- Strade
- Parcheggio pubblico
- Parco via San Francesco D'Assisi
- Parco via della Natura via San Giacomo
- Parcheggio per disabili
- Fermata autobus

ANALISI CRITICITÀ

- 528 Scheda analisi puntuale
- 43b Scheda analisi ambito
- 50 Scheda analisi accesso

NAVIGATORE

COMUNE DI MONTEPRANDONE
PROVINCIA DI ASCOLI PICENO

INTERVENTO


DGR N. 320/2023 DDS N. 61/CDI/ 2023. FINANZIAMENTO STATALE DI CUI AL DPCM 10 OTTOBRE 2022 FINALIZZATO AD INCENTIVARE LA PROGETTAZIONE DEI PIANI PER L'ELIMINAZIONE DELLE BARRIERE ARCHITETTONICHE (P.E.B.A.) (CIG) B0D4F369CF

COMMITTENTE

COMUNE DI MONTEPRANDONE
Piazza dell'Aquila, 1 - 63076 Monteprandone (AP)

C19	ELABORATO	SCALA	1:750	INDIVIDUAZIONE DELLE CRITICITÀ PERCORSI E SPAZI PUBBLICI URBANI
	DATA		31/07/2024	

Professionista incaricato: Arch. Fabio Varese	Responsabile del progetto: Geom. Pino Cori
--	---

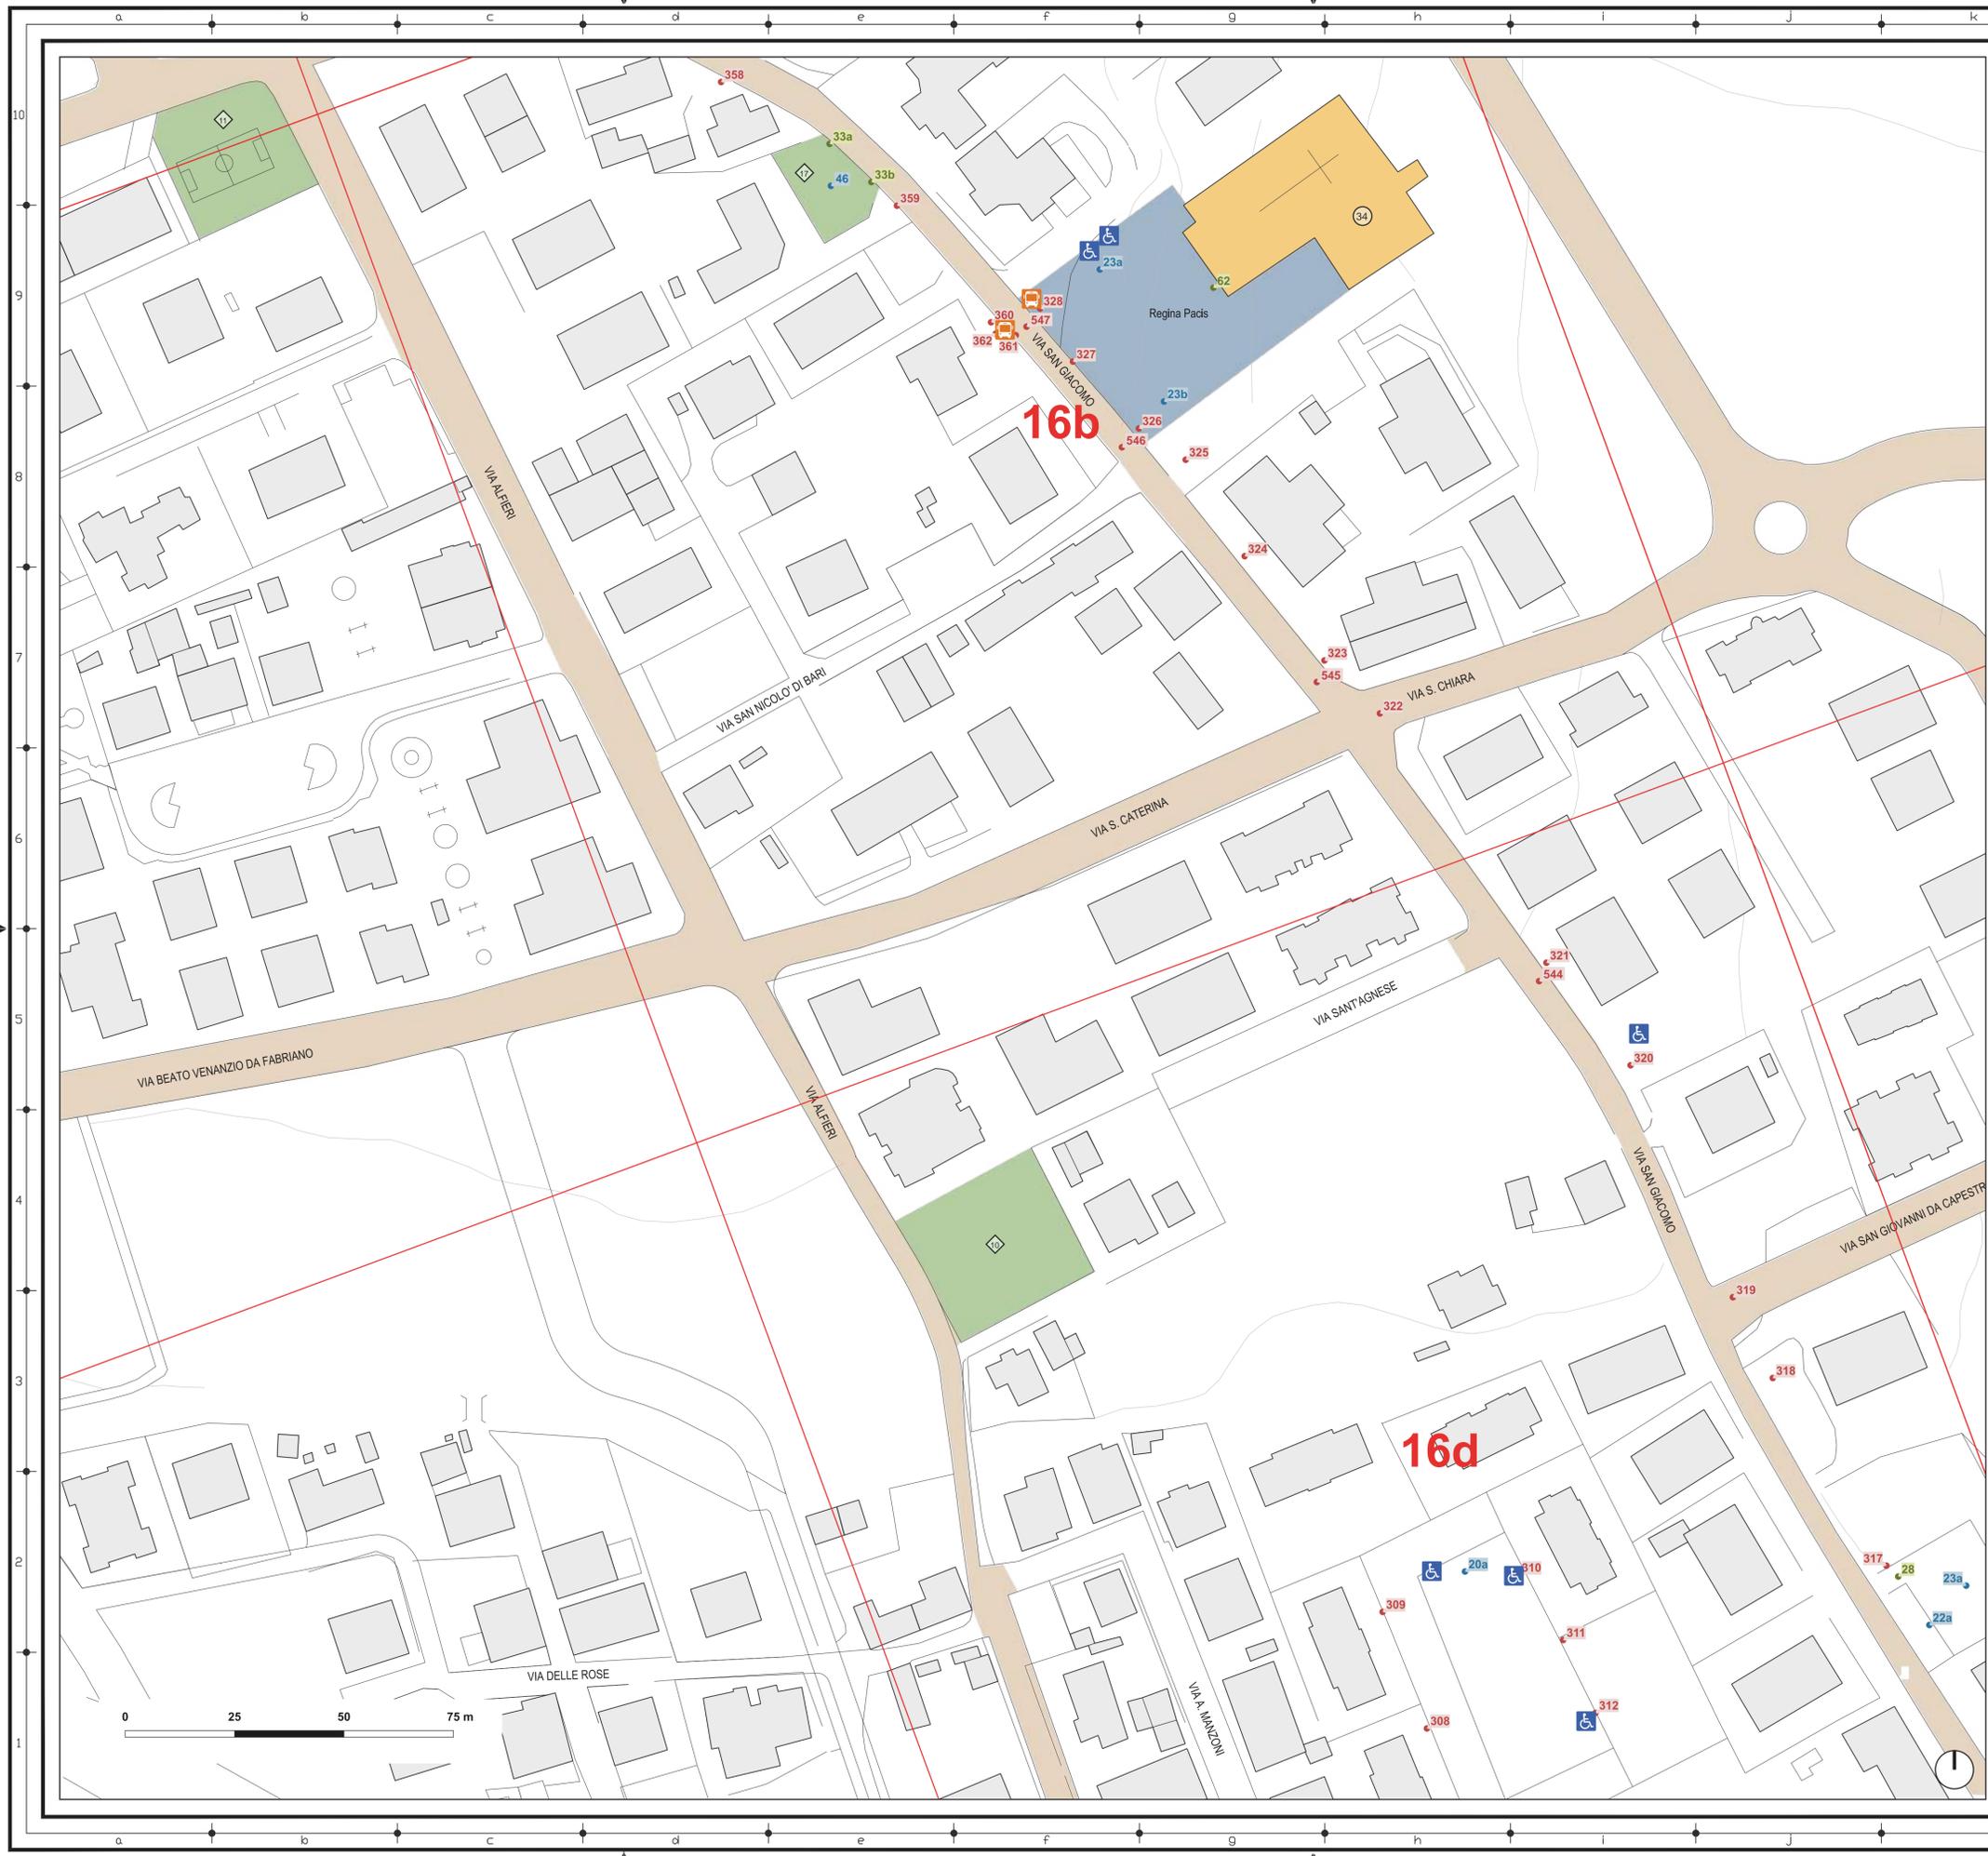

LEGENDA

SERVIZI

- 34 Chiesa Parrocchiale Regina Pacis

AREE E VIABILITÀ

- Strade
- Parcheggio pubblico
- Parco via V. Alfieri
- Parco via San Francesco D'Assisi
- Piccolo Parco Via San Giacomo
- Parcheggio per disabili
- Fermata autobus

ANALISI CRITICITÀ

- 528 Scheda analisi puntuale
- 436 Scheda analisi ambito
- 50 Scheda analisi accesso

NAVIGATORE

COMUNE DI MONTEPRANDONE
PROVINCIA DI ASCOLI PICENO

INTERVENTO

DGR N. 320/2023 DDS N. 61/CDI/ 2023. FINANZIAMENTO STATALE DI CUI AL DPCM 10 OTTOBRE 2022 FINALIZZATO AD INCENTIVARE LA PROGETTAZIONE DEI PIANI PER L'ELIMINAZIONE DELLE BARRIERE ARCHITETTONICHE (P.E.B.A.) (CIG) B0D4F369CF

COMMITTENTE

COMUNE DI MONTEPRANDONE
Piazza dell'Aquila, 1 - 63076 Monteprandone (AP)

C20	ELABORATO	SCALA	1:750	INDIVIDUAZIONE DELLE CRITICITÀ PERCORSI E SPAZI PUBBLICI URBANI
	DATA	31/07/2024		

Professionista incaricato: Arch. Fabio Varese	Responsabile del progetto: Geom. Pino Cori
--	---



LEGENDA

SERVIZI

- 32 Farmacia Sangiacomo
- 35 Supermercato Conad Centobuchi
- 39 Supermercato Tigre Amico
- 40 Banca Picena Truentina

AREE E VIABILITÀ

- Strade
- Parcheeggio pubblico
- Parcheeggio per disabili
- Fermata autobus
- Parco Bau Centobuchi
- Parco dell'Amicizia via della Liberazione
- Giardino dei Colori via Gramsci
- Parco su Via Sangiacomo a Centobuchi
- Stallo ricarica auto

ANALISI CRITICITÀ

- 528 Scheda analisi puntuale
- 43b Scheda analisi ambito
- 50 Scheda analisi accesso

NAVIGATORE



COMUNE DI MONTEPRANDONE
PROVINCIA DI ASCOLI PICENO

INTERVENTO

DGR N. 320/2023 DDS N. 61/CDI/ 2023. FINANZIAMENTO STATALE DI CUI AL DPCM 10 OTTOBRE 2022 FINALIZZATO AD INCENTIVARE LA PROGETTAZIONE DEI PIANI PER L'ELIMINAZIONE DELLE BARRIERE ARCHITETTONICHE (P.E.B.A.) (CIG) B0D4F369CF




COMMITTENTE

COMUNE DI MONTEPRANDONE
Piazza dell'Aquila, 1 - 63076 Monteprandone (AP)

C21	ELABORATO	SCALA	1:750	INDIVIDUAZIONE DELLE CRITICITÀ PERCORSI E SPAZI PUBBLICI URBANI
	DATA	31/07/2024		

Professionista incaricato: Arch. Fabio Varese	Responsabile del progetto: Geom. Pino Cori
--	---

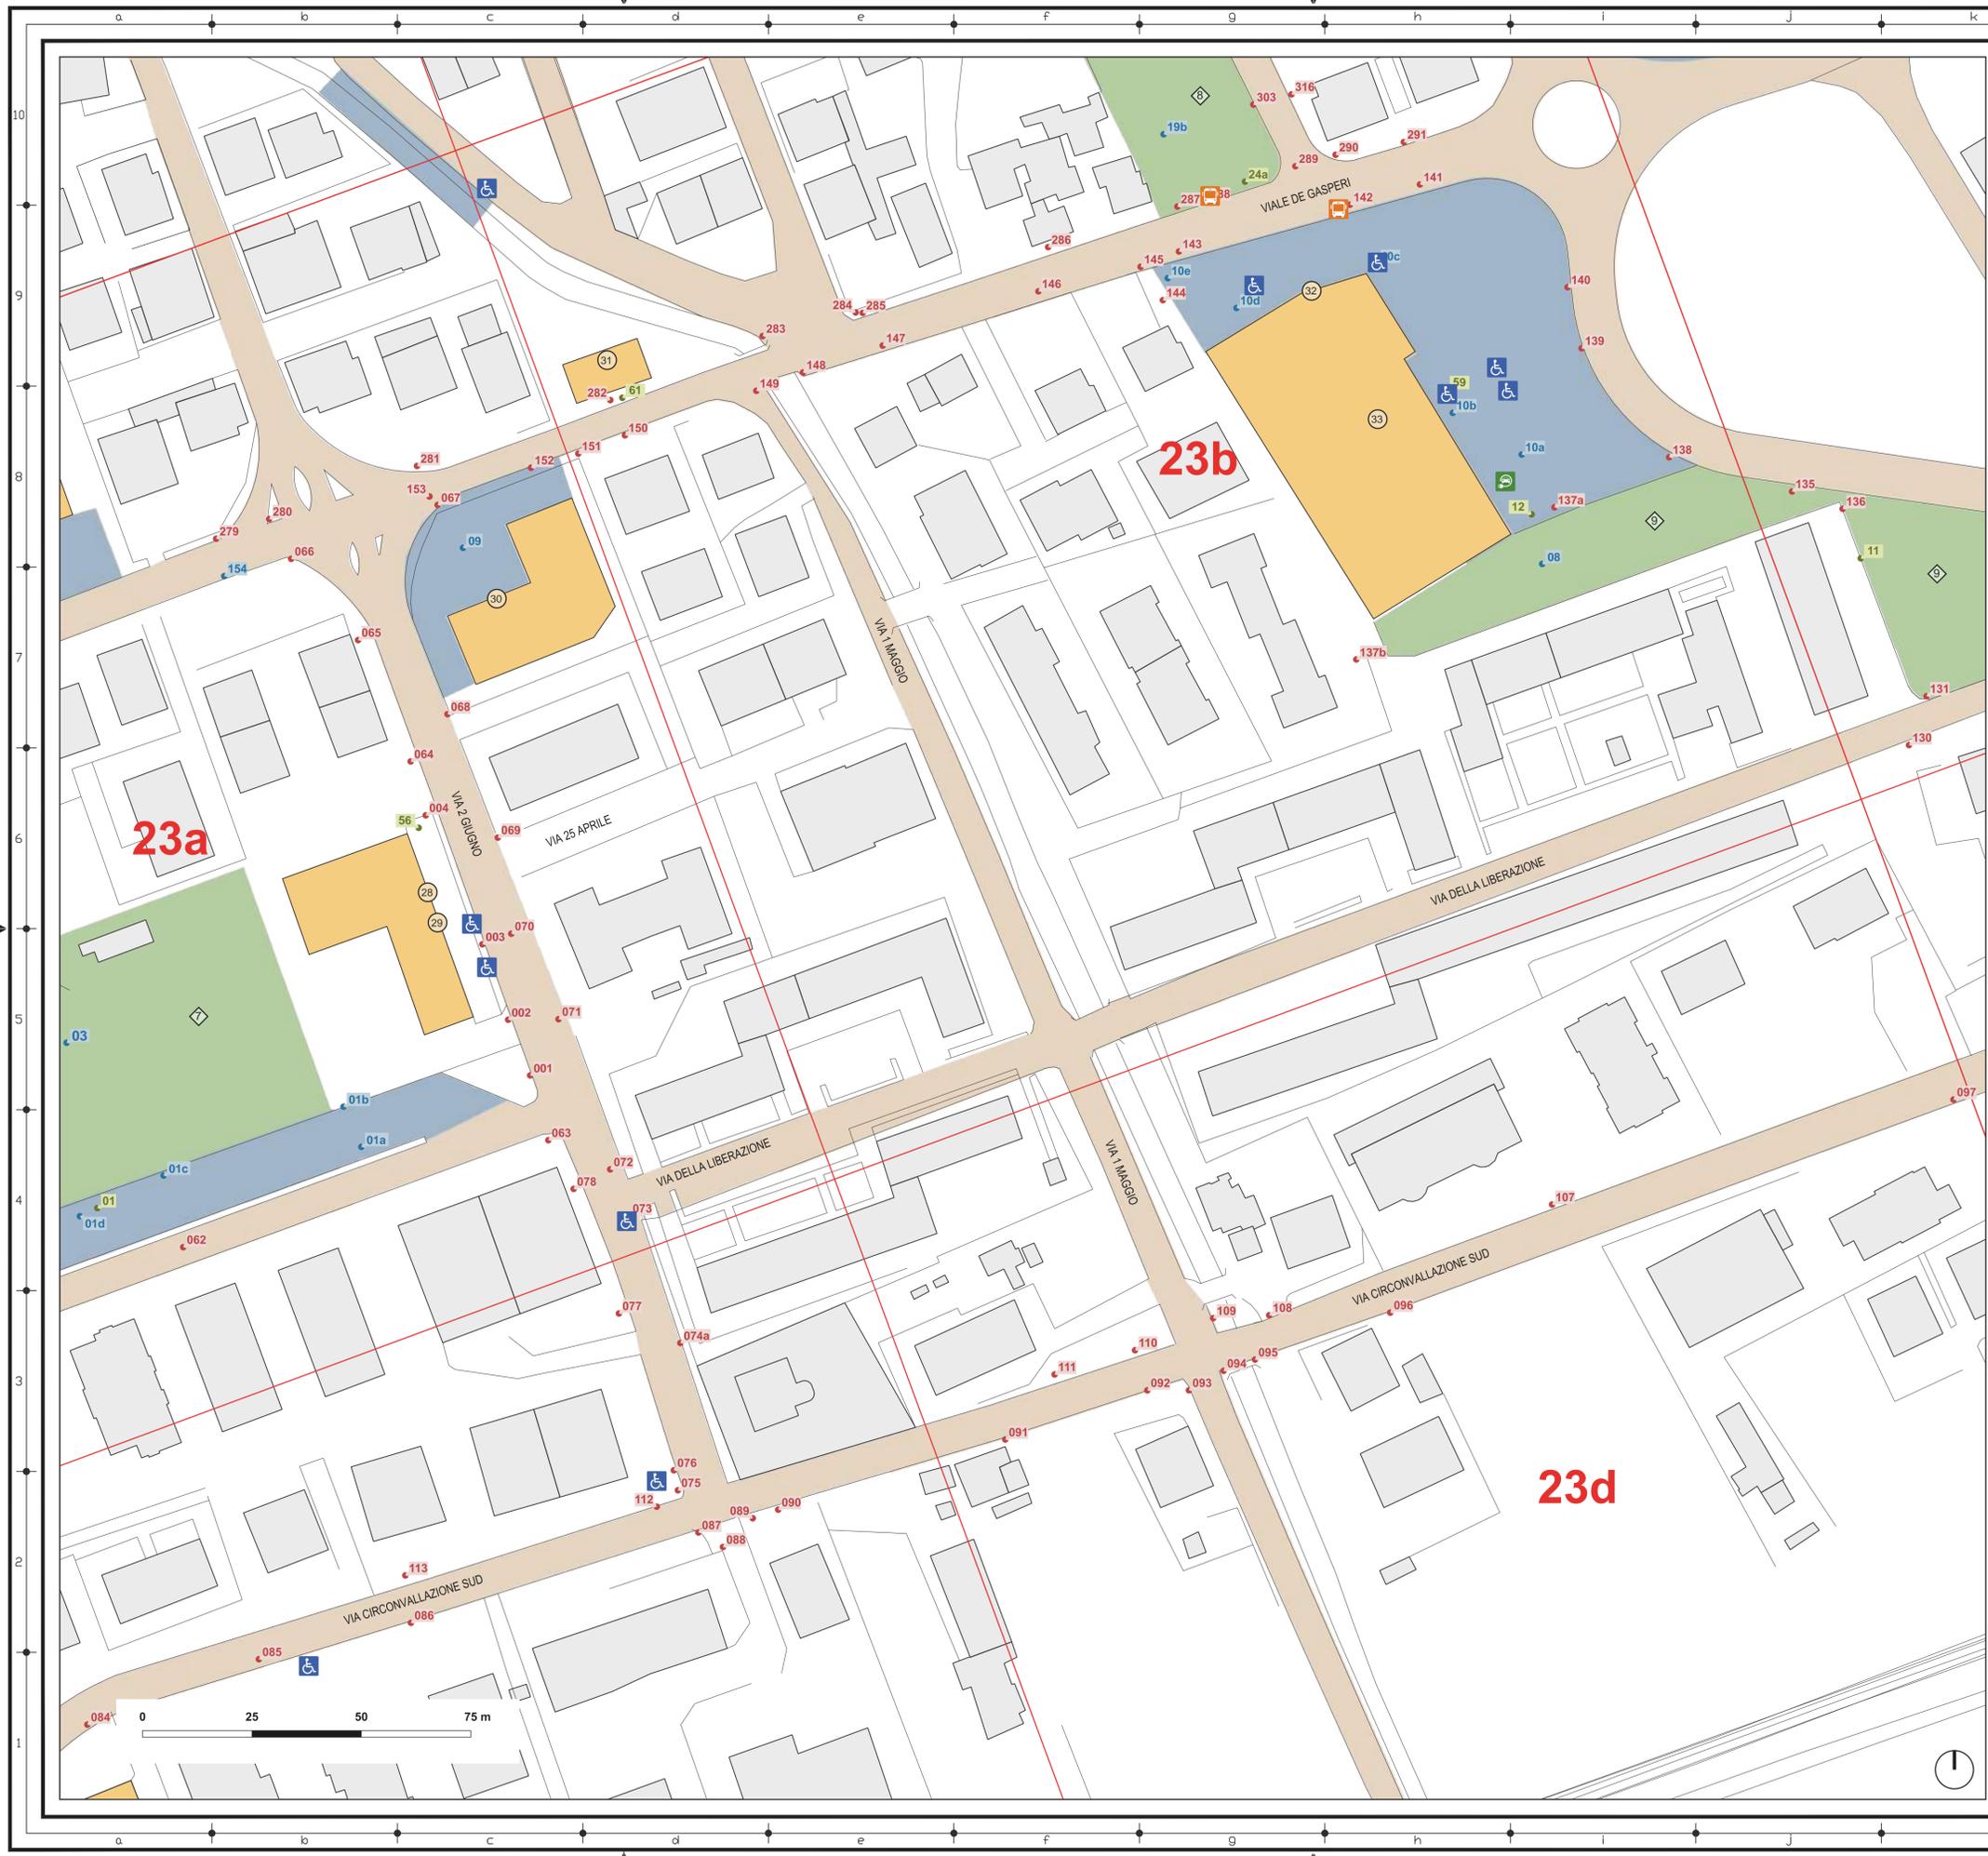

LEGENDA

SERVIZI

- 32 Farmacia Sangiacomo
- 33 Supermercato Conad Centobuchi
- 28 AST
- 29 centro socio-educativo riabilitativo "La Clessidra"
- 30 Supermercato Tigre Centobuchi
- 31 Stazione dei Carabinieri

AREE E VIABILITÀ

- Strade
- Parcheggio pubblico
- Parcheggio per disabili
- Fermata autobus
- Parco Bau Centobuchi
- Parco dell'Amicizia via della Liberazione
- Parco della Conoscenza
- Stallo ricarica auto

ANALISI CRITICITÀ

- 528 Scheda analisi puntuale
- 43b Scheda analisi ambito
- 50 Scheda analisi accesso

NAVIGATORE



COMUNE DI MONTEPRANDONE
PROVINCIA DI ASCOLI PICENO

INTERVENTO

DGR N. 320/2023 DDS N. 61/CDI/ 2023. FINANZIAMENTO STATALE DI CUI AL DPCM 10 OTTOBRE 2022 FINALIZZATO AD INCENTIVARE LA PROGETTAZIONE DEI PIANI PER L'ELIMINAZIONE DELLE BARRIERE ARCHITETTONICHE (P.E.B.A.) (CIG) B0D4F369CF




COMMITTENTE

COMUNE DI MONTEPRANDONE
Piazza dell'Aquila, 1 - 63076 Monteprandone (AP)

C22	ELABORATO	SCALA	1:750	INDIVIDUAZIONE DELLE CRITICITÀ PERCORSI E SPAZI PUBBLICI URBANI
	DATA		31/07/2024	

Professionista incaricato: Arch. Fabio Varese	Responsabile del progetto: Geom. Pino Cori
--	---

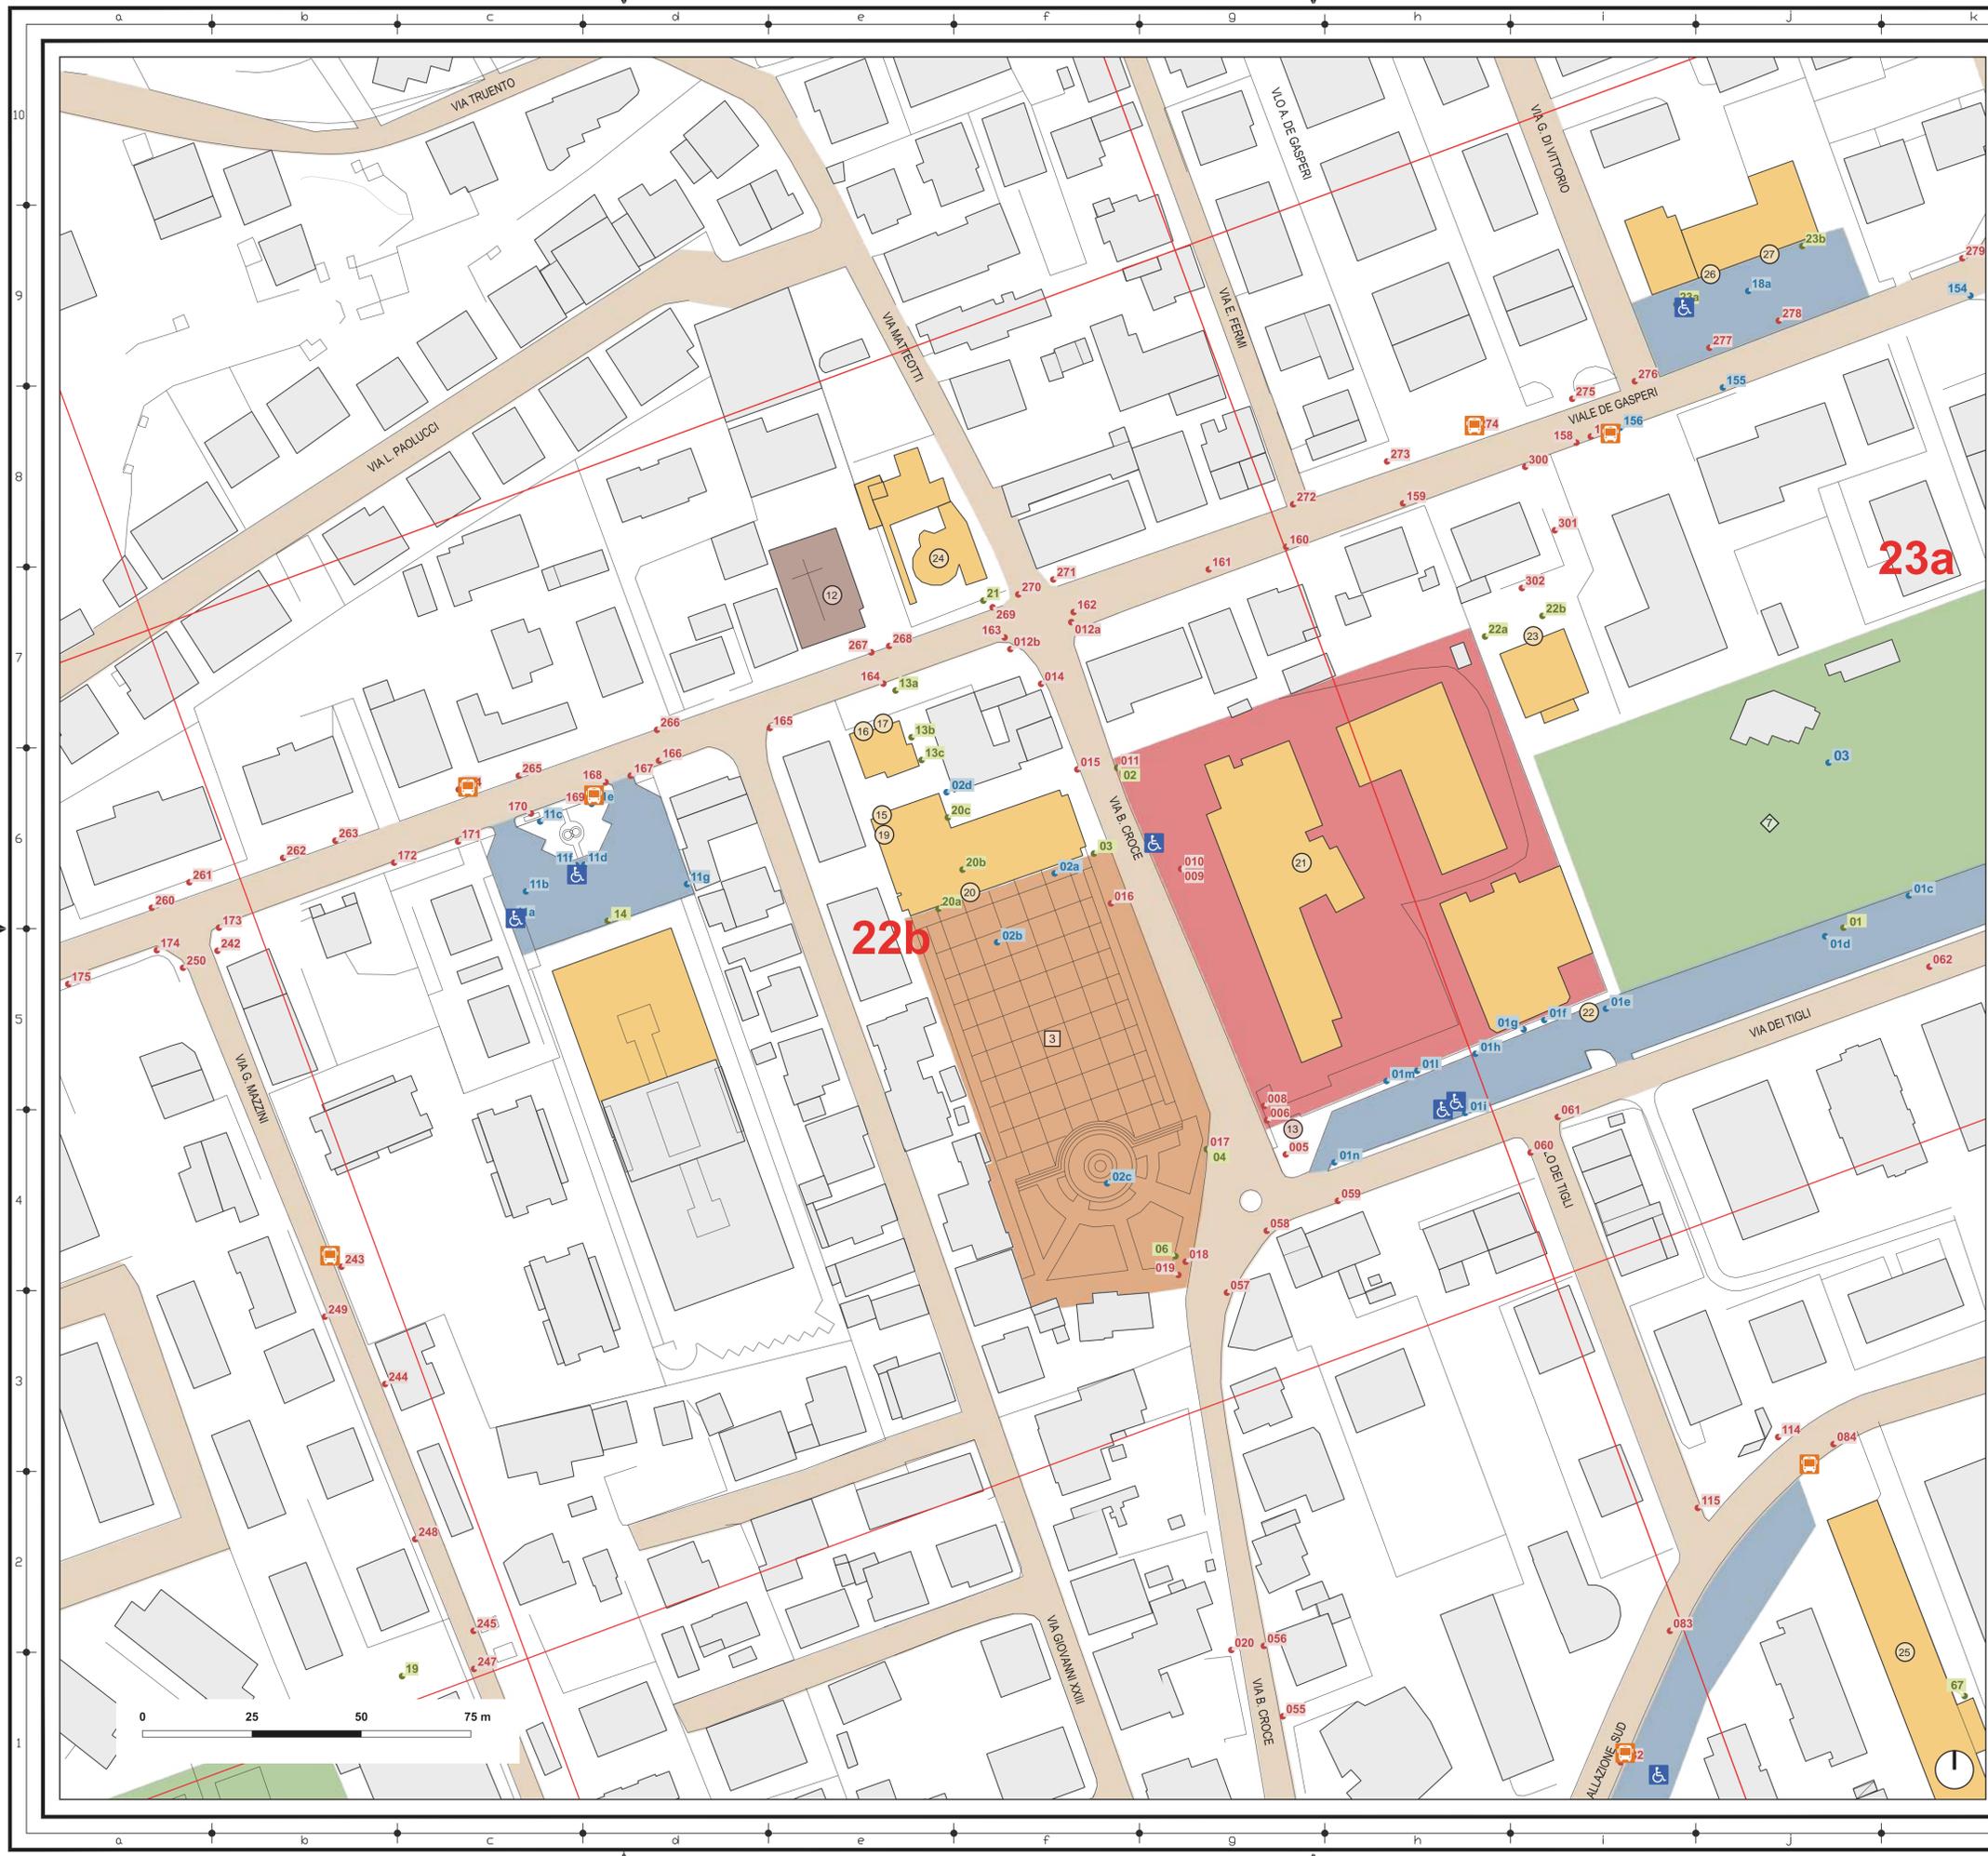

LEGENDA

SERVIZI

- 15 Sindacato CAF Unisic
- 16 Biblioteca Comunale
- 17 Centro Culturale Giovarti
- 19 AVIS Montepredone
- 20 Comune di Montepredone
- 21 Scuola Primaria Benedetto Croce
- 22 Casa dell'Acqua Centobuchi
- 23 Ufficio Postale
- 24 Scuola dell'Infanzia Maria Immacolata Centobuchi
- 25 Distaccamento provvisorio Scuola "Carlo Alberto dalla Chiesa"
- 26 Farmacia Amadio
- 27 Banca Intesa San Paolo

TURISTICO-CULTURALE

- 12 Chiesa Parrocchiale del Sacro Cuore di Gesù
- 13 Monumento ai caduti del lavoro

AREE E VIABILITÀ

- Strade
- Parceggio pubblico
- 3 Piazza dell'Unità
- Lavori in corso
- Parco Bau Centobuchi
- Parco dell'Amicizia via della Liberazione
- Parco della Conoscenza
- Parceggio per disabili
- Fermata autobus

ANALISI CRITICITÀ

- 528 Scheda analisi puntuale
- 43b Scheda analisi ambito
- 50 Scheda analisi accesso

NAVIGATORE



COMUNE DI MONTEPRANDONE
PROVINCIA DI ASCOLI PICENO

INTERVENTO

DGR N. 320/2023 DDS N. 61/CDI/ 2023. FINANZIAMENTO STATALE DI CUI AL DPCM 10 OTTOBRE 2022 FINALIZZATO AD INCENTIVARE LA PROGETTAZIONE DEI PIANI PER L'ELIMINAZIONE DELLE BARRIERE ARCHITETTONICHE (P.E.B.A.) (CIG) B0D4F369CF




COMMITTENTE

COMUNE DI MONTEPRANDONE
Piazza dell'Aquila, 1 - 63076 Montepredone (AP)

C23	ELABORATO	SCALA	1:750	INDIVIDUAZIONE DELLE CRITICITÀ PERCORSI E SPAZI PUBBLICI URBANI
	DATA	31/07/2024		

Professionista incaricato: Arch. Fabio Varese	Responsabile del progetto: Geom. Pino Cori
--	---

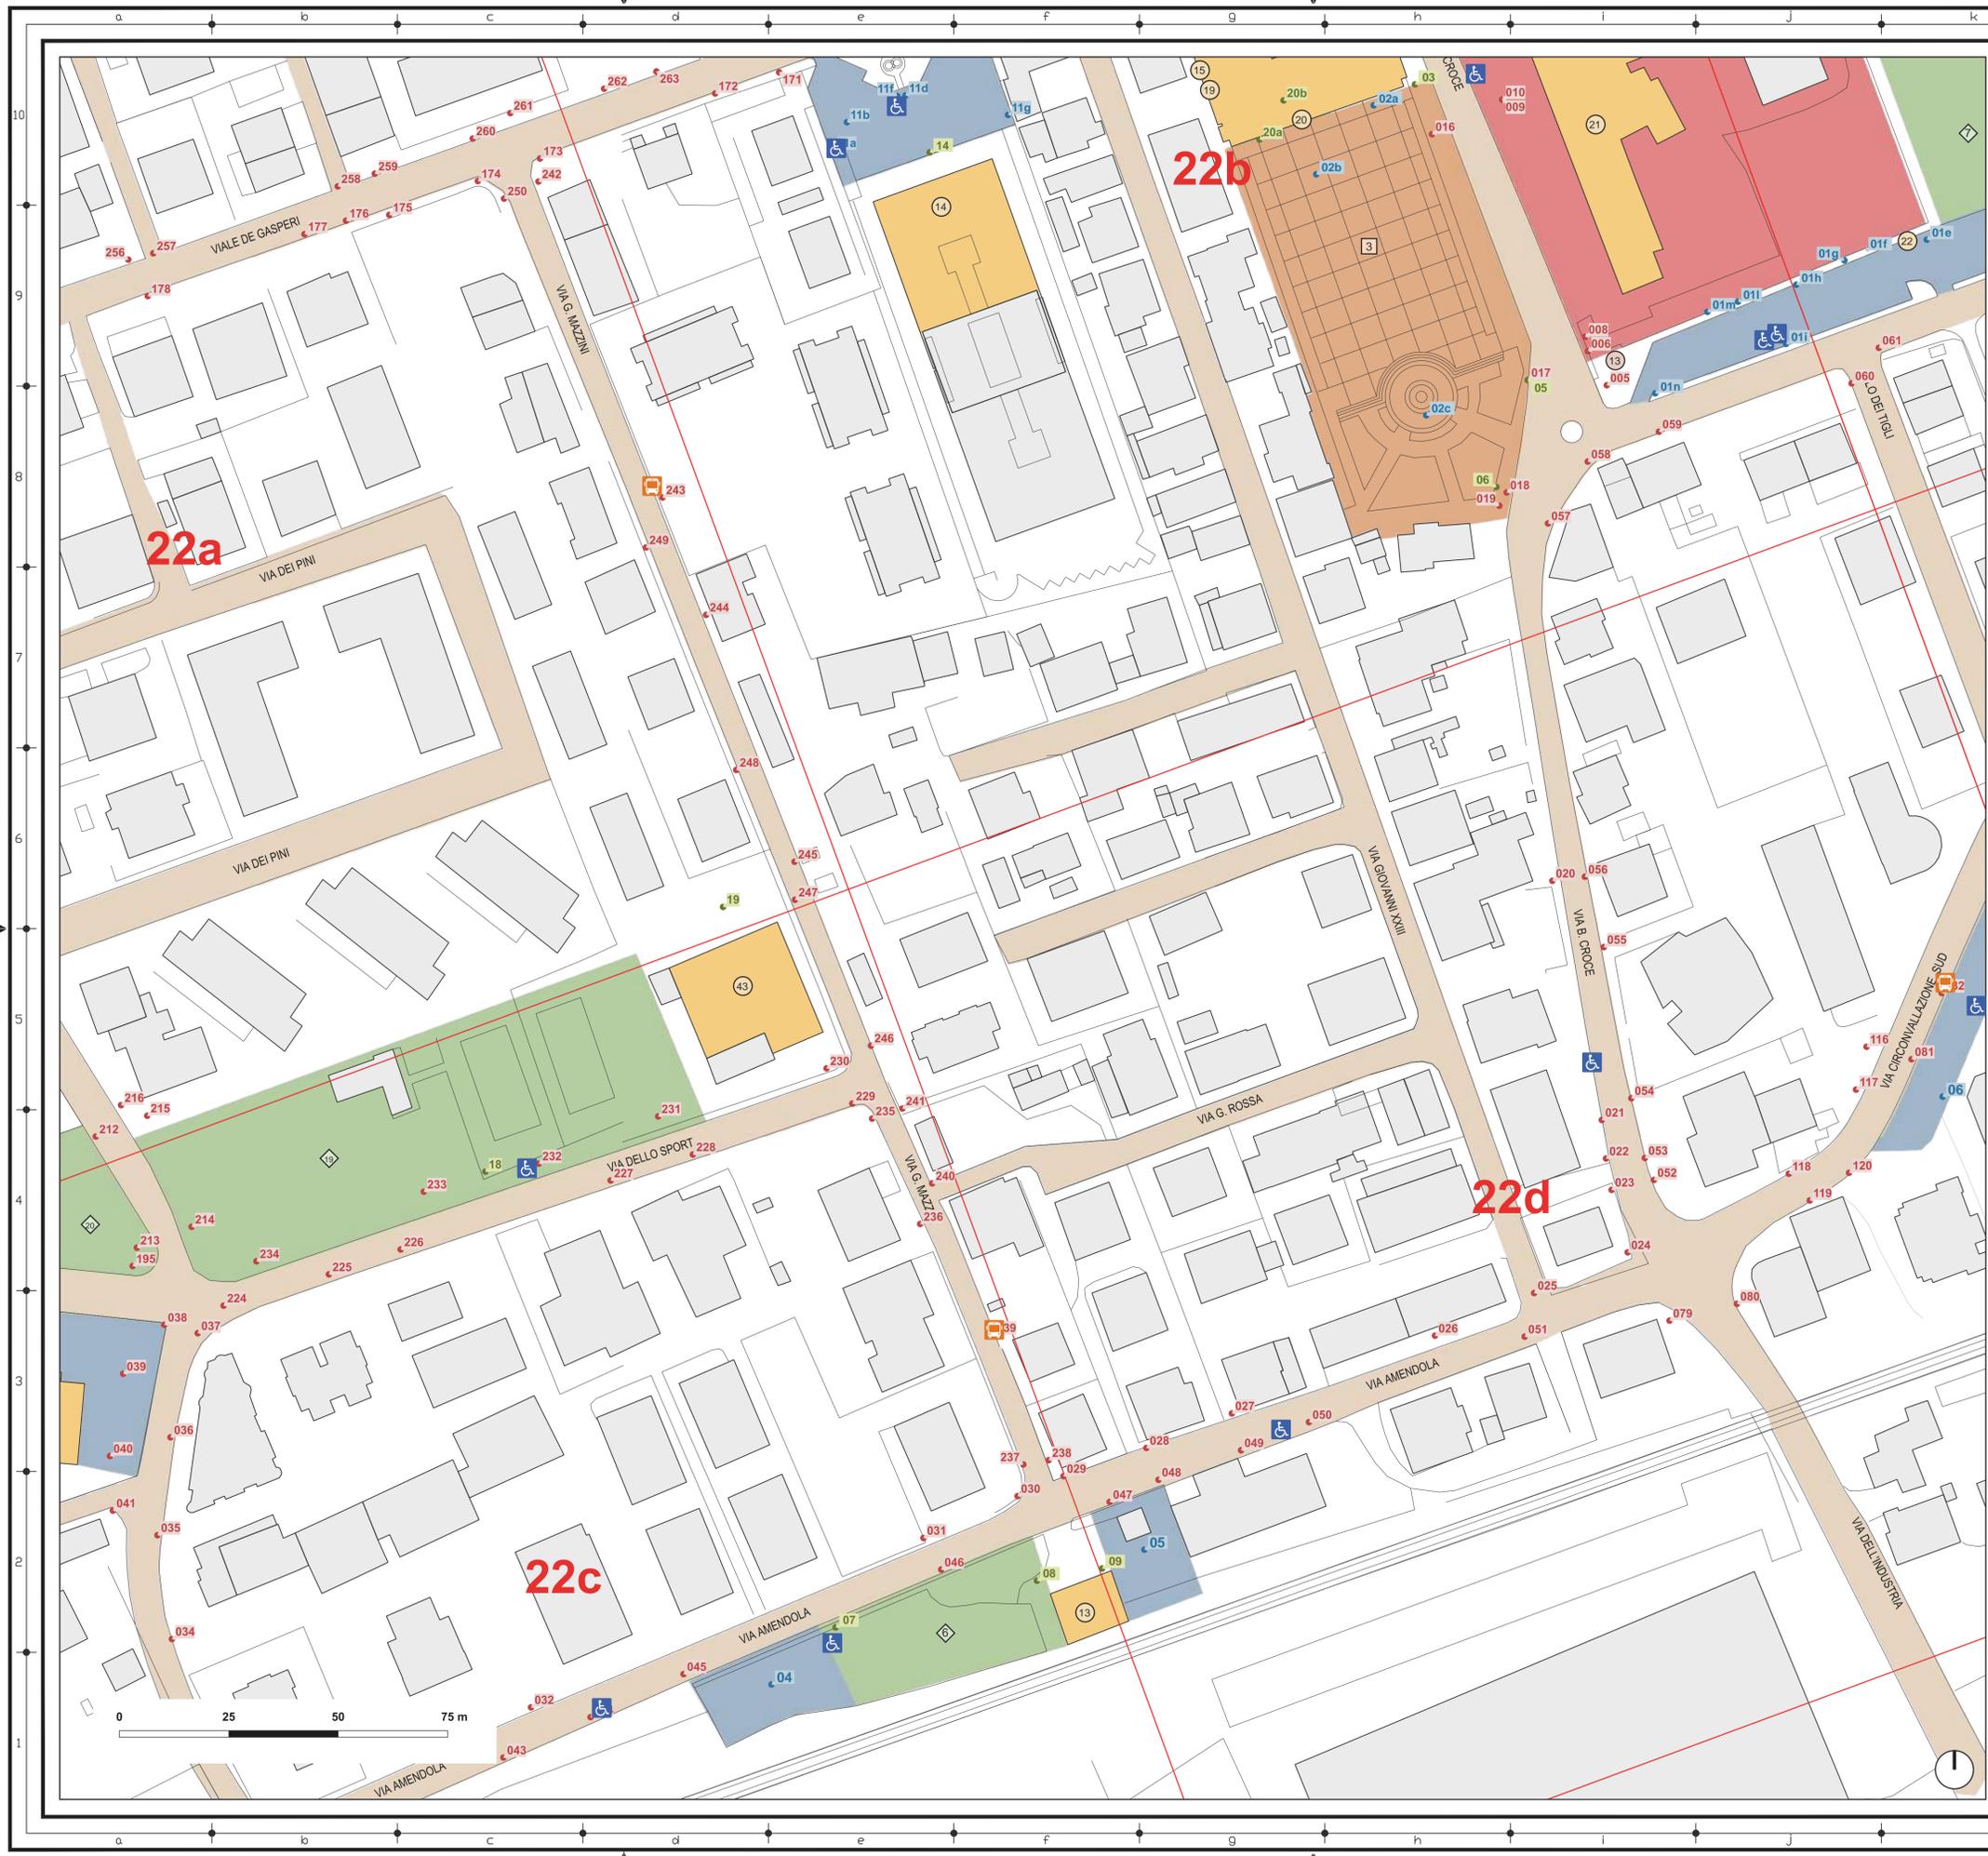

LEGENDA

SERVIZI

- 13 Stazione Ferroviaria Monteprandone
- 14 Supermercato Eurospin
- 15 Sindacato CAF Unisic
- 19 AVIS Monteprandone
- 20 Comune di Monteprandone
- 21 Scuola Primaria Benedetto Croce
- 22 Casa dell'Acqua Centobuchi
- 43 Asilo Nido

TURISTICO-CULTURALE

- 13 Monumento ai caduti del lavoro

AREE E VIABILITÀ

- Strade
- Parccheggio pubblico
- 3 Piazza dell'Unità
- Lavori in corso
- Parco della Stazione
- Parco della Conoscenza
- Campi Tennis e Calciotto
- Parco Municipio
- Parccheggio per disabili
- Fermata autobus

ANALISI CRITICITÀ

- 528 Scheda analisi puntuale
- 43b Scheda analisi ambito
- 50 Scheda analisi accesso

NAVIGATORE



COMUNE DI MONTEPRANDONE
PROVINCIA DI ASCOLI PICENO

INTERVENTO

DGR N. 320/2023 DDS N. 61/CDI/ 2023. FINANZIAMENTO STATALE DI CUI AL DPCM 10 OTTOBRE 2022 FINALIZZATO AD INCENTIVARE LA PROGETTAZIONE DEI PIANI PER L'ELIMINAZIONE DELLE BARRIERE ARCHITETTONICHE (P.E.B.A.) (CIG) B0D4F369CF



COMMITTENTE

COMUNE DI MONTEPRANDONE
Piazza dell'Aquila, 1 - 63076 Monteprandone (AP)

C24	ELABORATO	SCALA	1:750	INDIVIDUAZIONE DELLE CRITICITÀ PERCORSI E SPAZI PUBBLICI URBANI
		DATA	31/07/2024	

Professionista incaricato: Arch. Fabio Varese	Responsabile del progetto: Geom. Pino Cori
--	---



LEGENDA

SERVIZI

- 10 Croce Rossa Italiana U.T. Centobuchi di Monteprandone
- 11 Delegazione del Comune di Monteprandone
- 12 Polizia Locale
- 13 Stazione Ferroviaria Monteprandone
- 14 Supermercato Eurospin
- 43 Asilo Nido

AREE E VIABILITÀ

- Strade
- Parcheggio pubblico
- Parcheggio per disabili
- Fermata autobus
- Parco della Stazione
- Campi Tennis e Calcetto
- Parco Municipio
- Parco Sud

ANALISI CRITICITÀ

- 528 Scheda analisi puntuale
- 43b Scheda analisi ambito
- 50 Scheda analisi accesso

NAVIGATORE



COMUNE DI MONTEPRANDONE
PROVINCIA DI ASCOLI PICENO

INTERVENTO

DGR N. 320/2023 DDS N. 61/CDI/ 2023. FINANZIAMENTO STATALE DI CUI AL DPCM 10 OTTOBRE 2022 FINALIZZATO AD INCENTIVARE LA PROGETTAZIONE DEI PIANI PER L'ELIMINAZIONE DELLE BARRIERE ARCHITETTONICHE (P.E.B.A.) (CIG) B0D4F369CF



COMMITTENTE

COMUNE DI MONTEPRANDONE
Piazza dell'Aquila, 1 - 63076 Monteprandone (AP)

C25	ELABORATO	SCALA	1:750	INDIVIDUAZIONE DELLE CRITICITÀ PERCORSI E SPAZI PUBBLICI URBANI
	DATA	31/07/2024		

Professionista incaricato: Arch. Fabio Varese	Responsabile del progetto: Geom. Pino Cori
--	---



LEGENDA

SERVIZI

- 10 Croce Rossa Italiana U.T. Centobuchi di Monteprandone
- 11 Delegazione del Comune di Monteprandone
- 12 Polizia Locale
- 18 Bocciofila Salaria

AREE E VIABILITÀ

- Strade
- Parcheggio pubblico
- Parcheggio per disabili
- Fermata autobus
- Campo Sportivo Comunale V. Nicolai
- Parco dello Sport
- Campi Tennis e Calcetto
- Parco Municipio
- Parco Sud

ANALISI CRITICITÀ

- 528 Scheda analisi puntuale
- 43b Scheda analisi ambito
- 50 Scheda analisi accesso

NAVIGATORE



COMUNE DI MONTEPRANDONE
PROVINCIA DI ASCOLI PICENO

INTERVENTO

DGR N. 320/2023 DDS N. 61/CDI/ 2023. FINANZIAMENTO STATALE DI CUI AL DPCM 10 OTTOBRE 2022 FINALIZZATO AD INCENTIVARE LA PROGETTAZIONE DEI PIANI PER L'ELIMINAZIONE DELLE BARRIERE ARCHITETTONICHE (P.E.B.A.) (CIG) B0D4F369CF



COMMITTENTE

COMUNE DI MONTEPRANDONE
Piazza dell'Aquila, 1 - 63076 Monteprandone (AP)

C26	ELABORATO	SCALA	1:750	INDIVIDUAZIONE DELLE CRITICITÀ PERCORSI E SPAZI PUBBLICI URBANI
		DATA	31/07/2024	

Professionista incaricato: Arch. Fabio Varese	Responsabile del progetto: Geom. Pino Cori
--	---